

PLANTA LOSA DE FUNDACION - Escala 1:20

CALIDAD DE LOS MATERIALES  
 Hormigon H-21  
 Hierro armadura ADN-420  
 Perfiles laminados F-26



SET COMPACTA SUBTERRANEA  
 DISPOSICION DE AMRADURA

DOCUMENTACION DE REFERENCIACION:

OBRA N°:

FECHA:


PLANO N°:

GIP	XXPL	CI	SE	0001	02
SECTOR	TIPO	DOC	ESP.	SUBESP.	NUMERO REVISION

ESCALA :

S/E

HOJA 1 DE 5

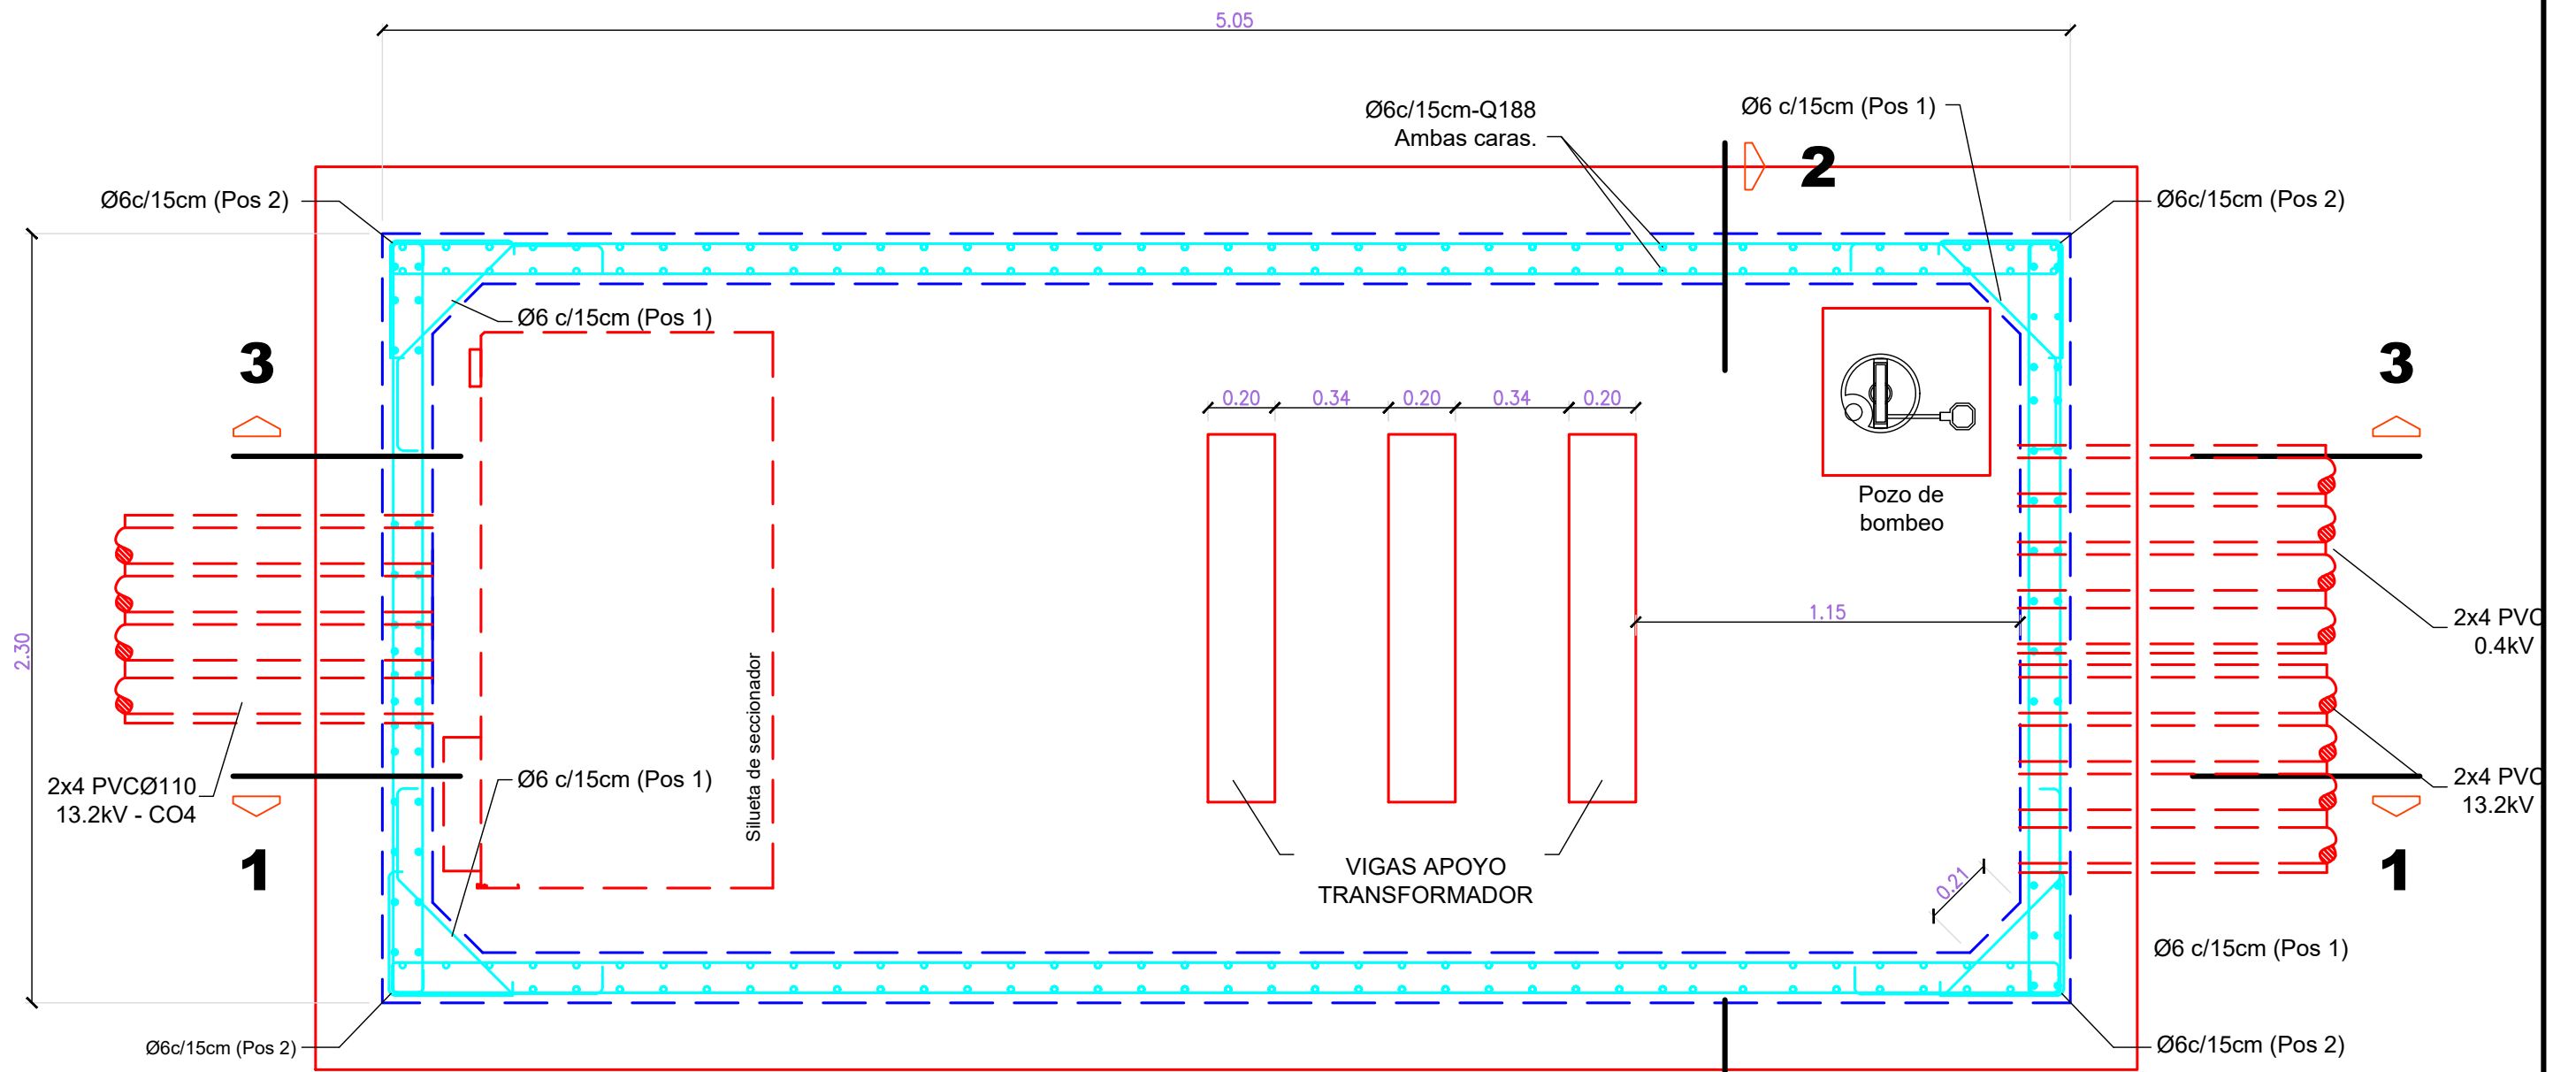

## PLANTA TABIQUES

CALIDAD DE LOS MATERIALES  
 Hormigon H-21  
 Hierro armadura ADN-420  
 Perfiles laminados F-26



SET COMPACTA SUBTERRANEA  
 DISPOSICION DE AMRADURA

DOCUMENTACION DE REFERENCIACION:

OBRA N°:


FECHA:

PLANO N°:



GIP XXPL CI SE 0001 02  
 SECTOR TIPO DOC ESP. SUBESP. NUMERO REVISION

ESCALA :

S/E HOJA 2 DE 5

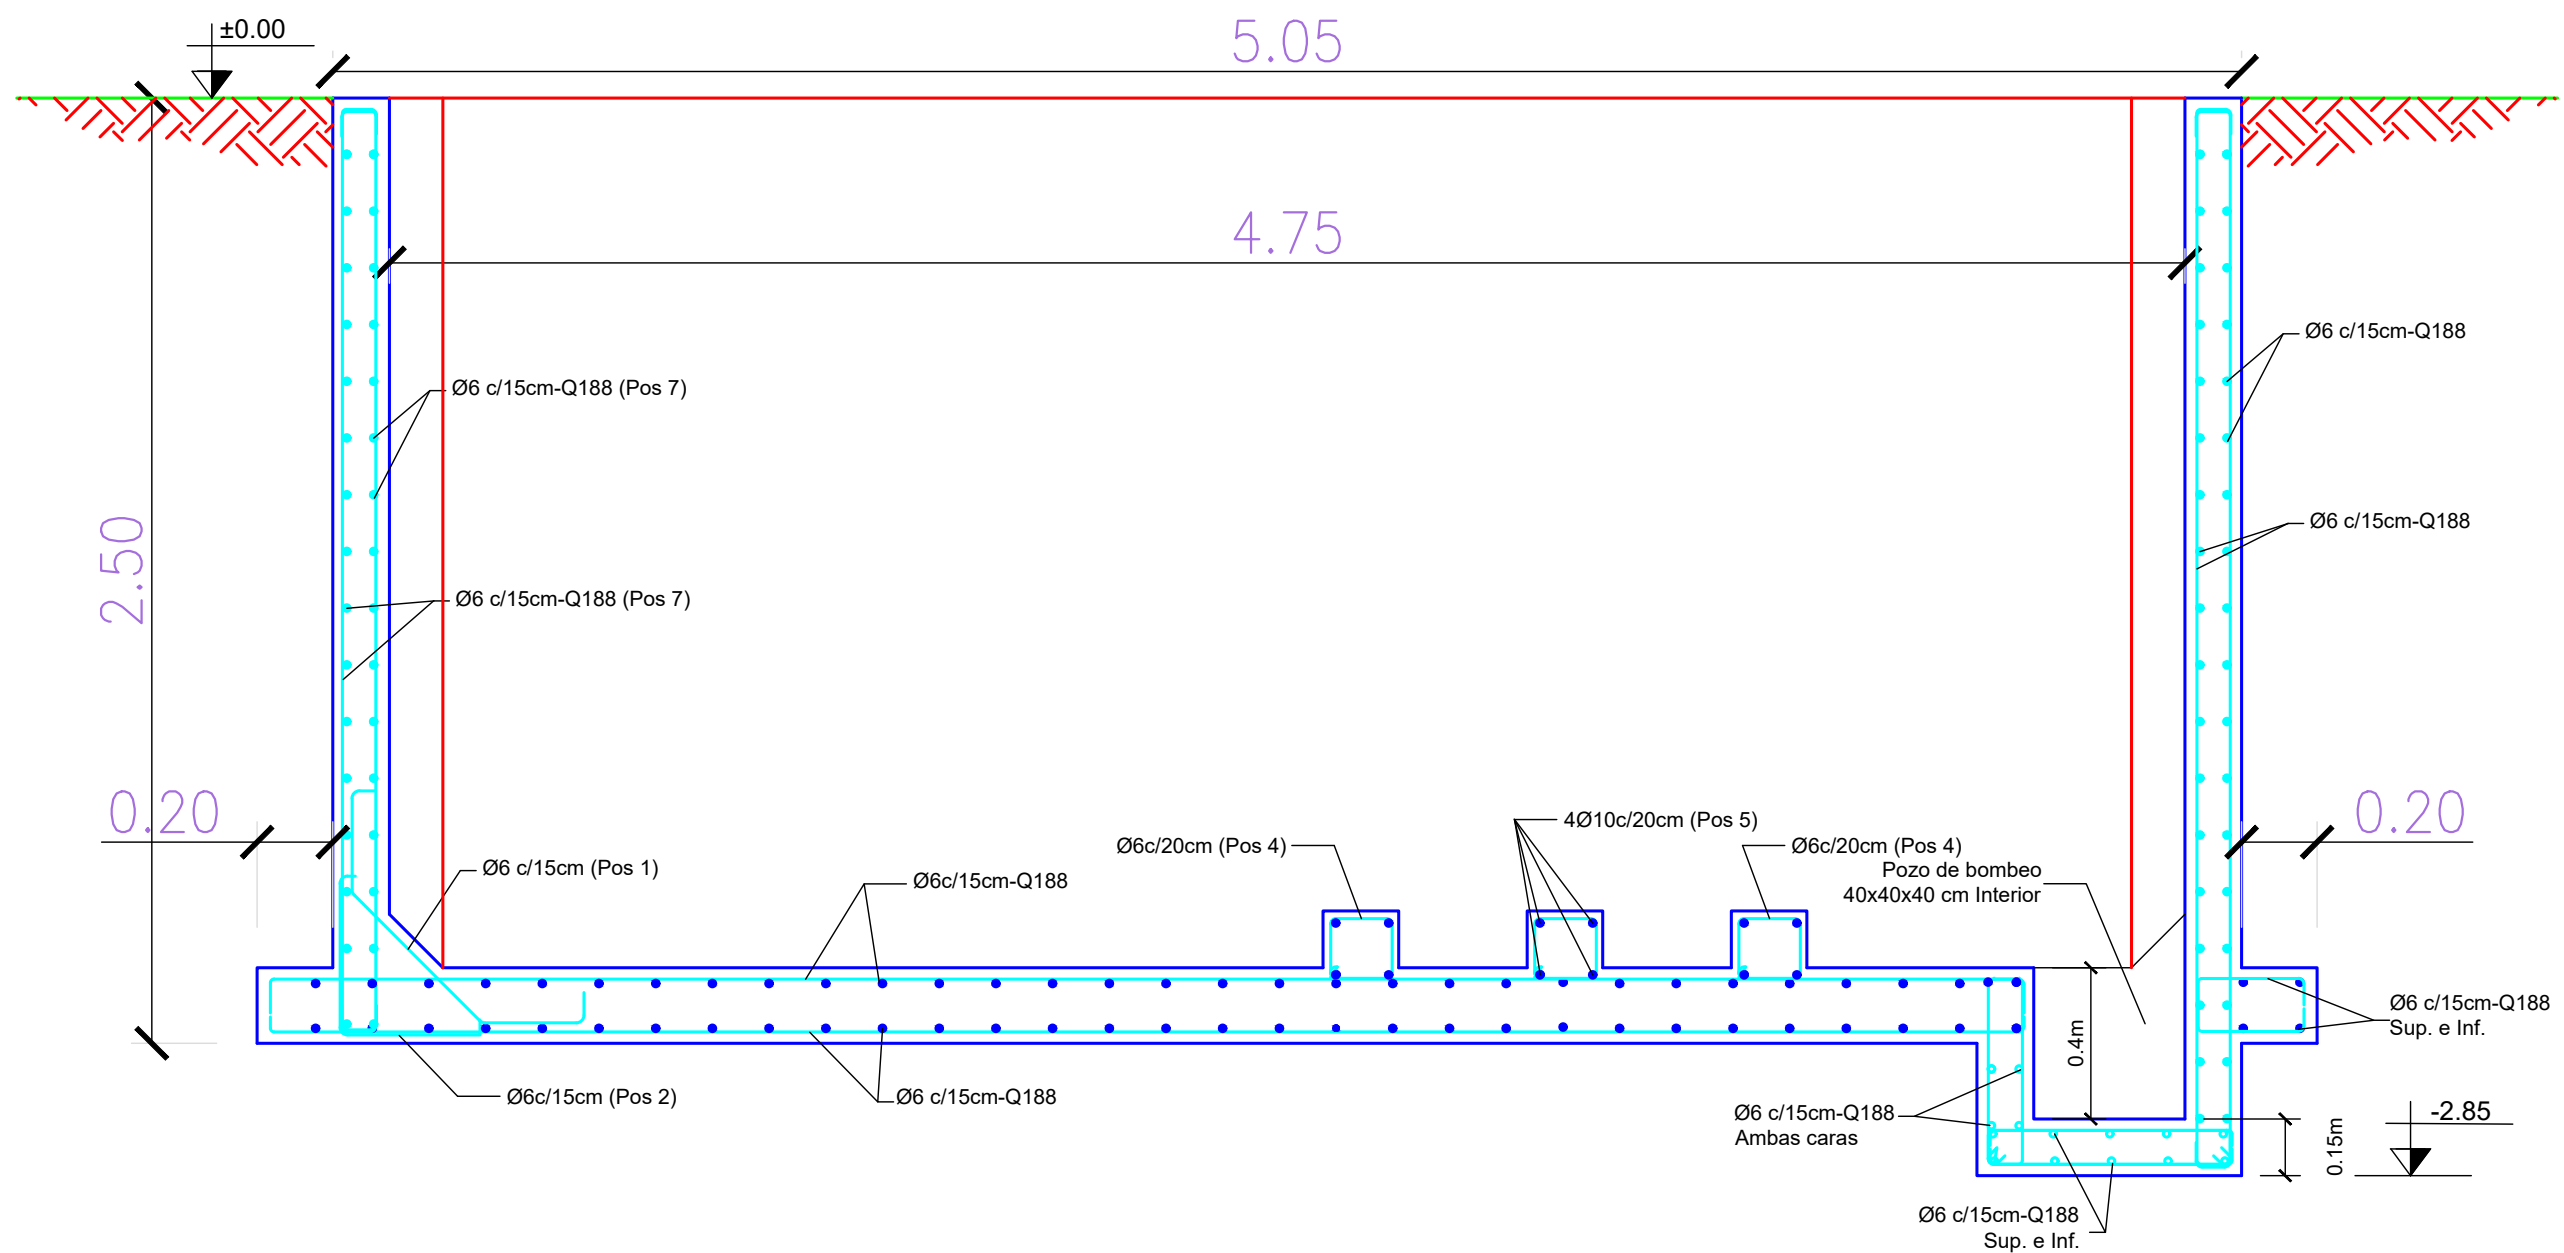

CALIDAD DE LOS MATERIALES  
 Hormigon H-21  
 Hierro armadura ADN-420  
 Perfiles laminados F-26

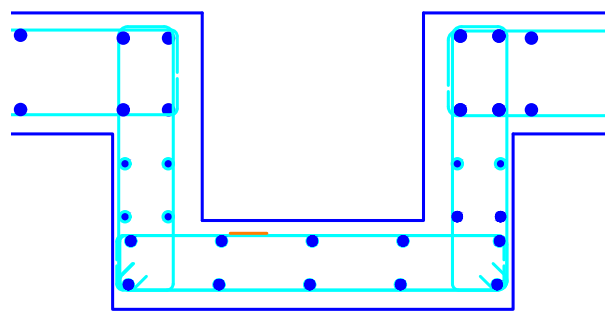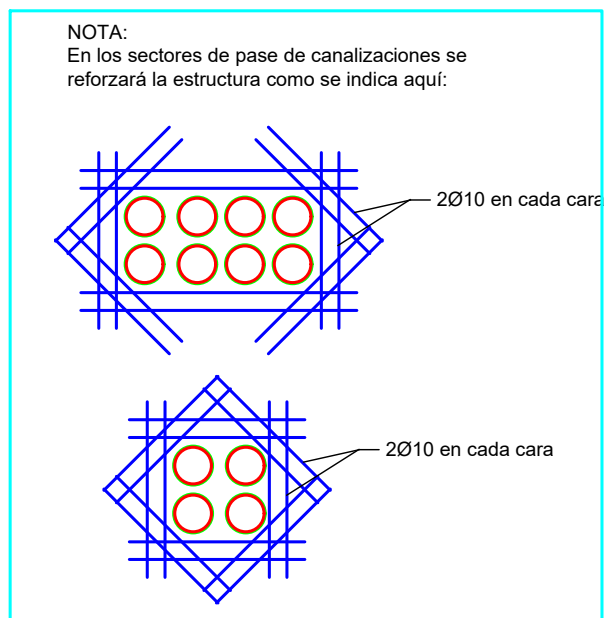

DETALLE POZO DE BOMBEO  
 Escala 1:10



SET COMPACTA SUBTERRANEA  
 DISPOSICION DE AMRADURA

DOCUMENTACION DE REFERENCIACION:

OBRA N°:


FECHA:

PLANO N°:

GIP XXPL CI SE 0001 02  
 SECTOR TIPO DOC ESP. SUBESP. NUMERO REVISION

ESCALA :

S/E HOJA 3 DE 5

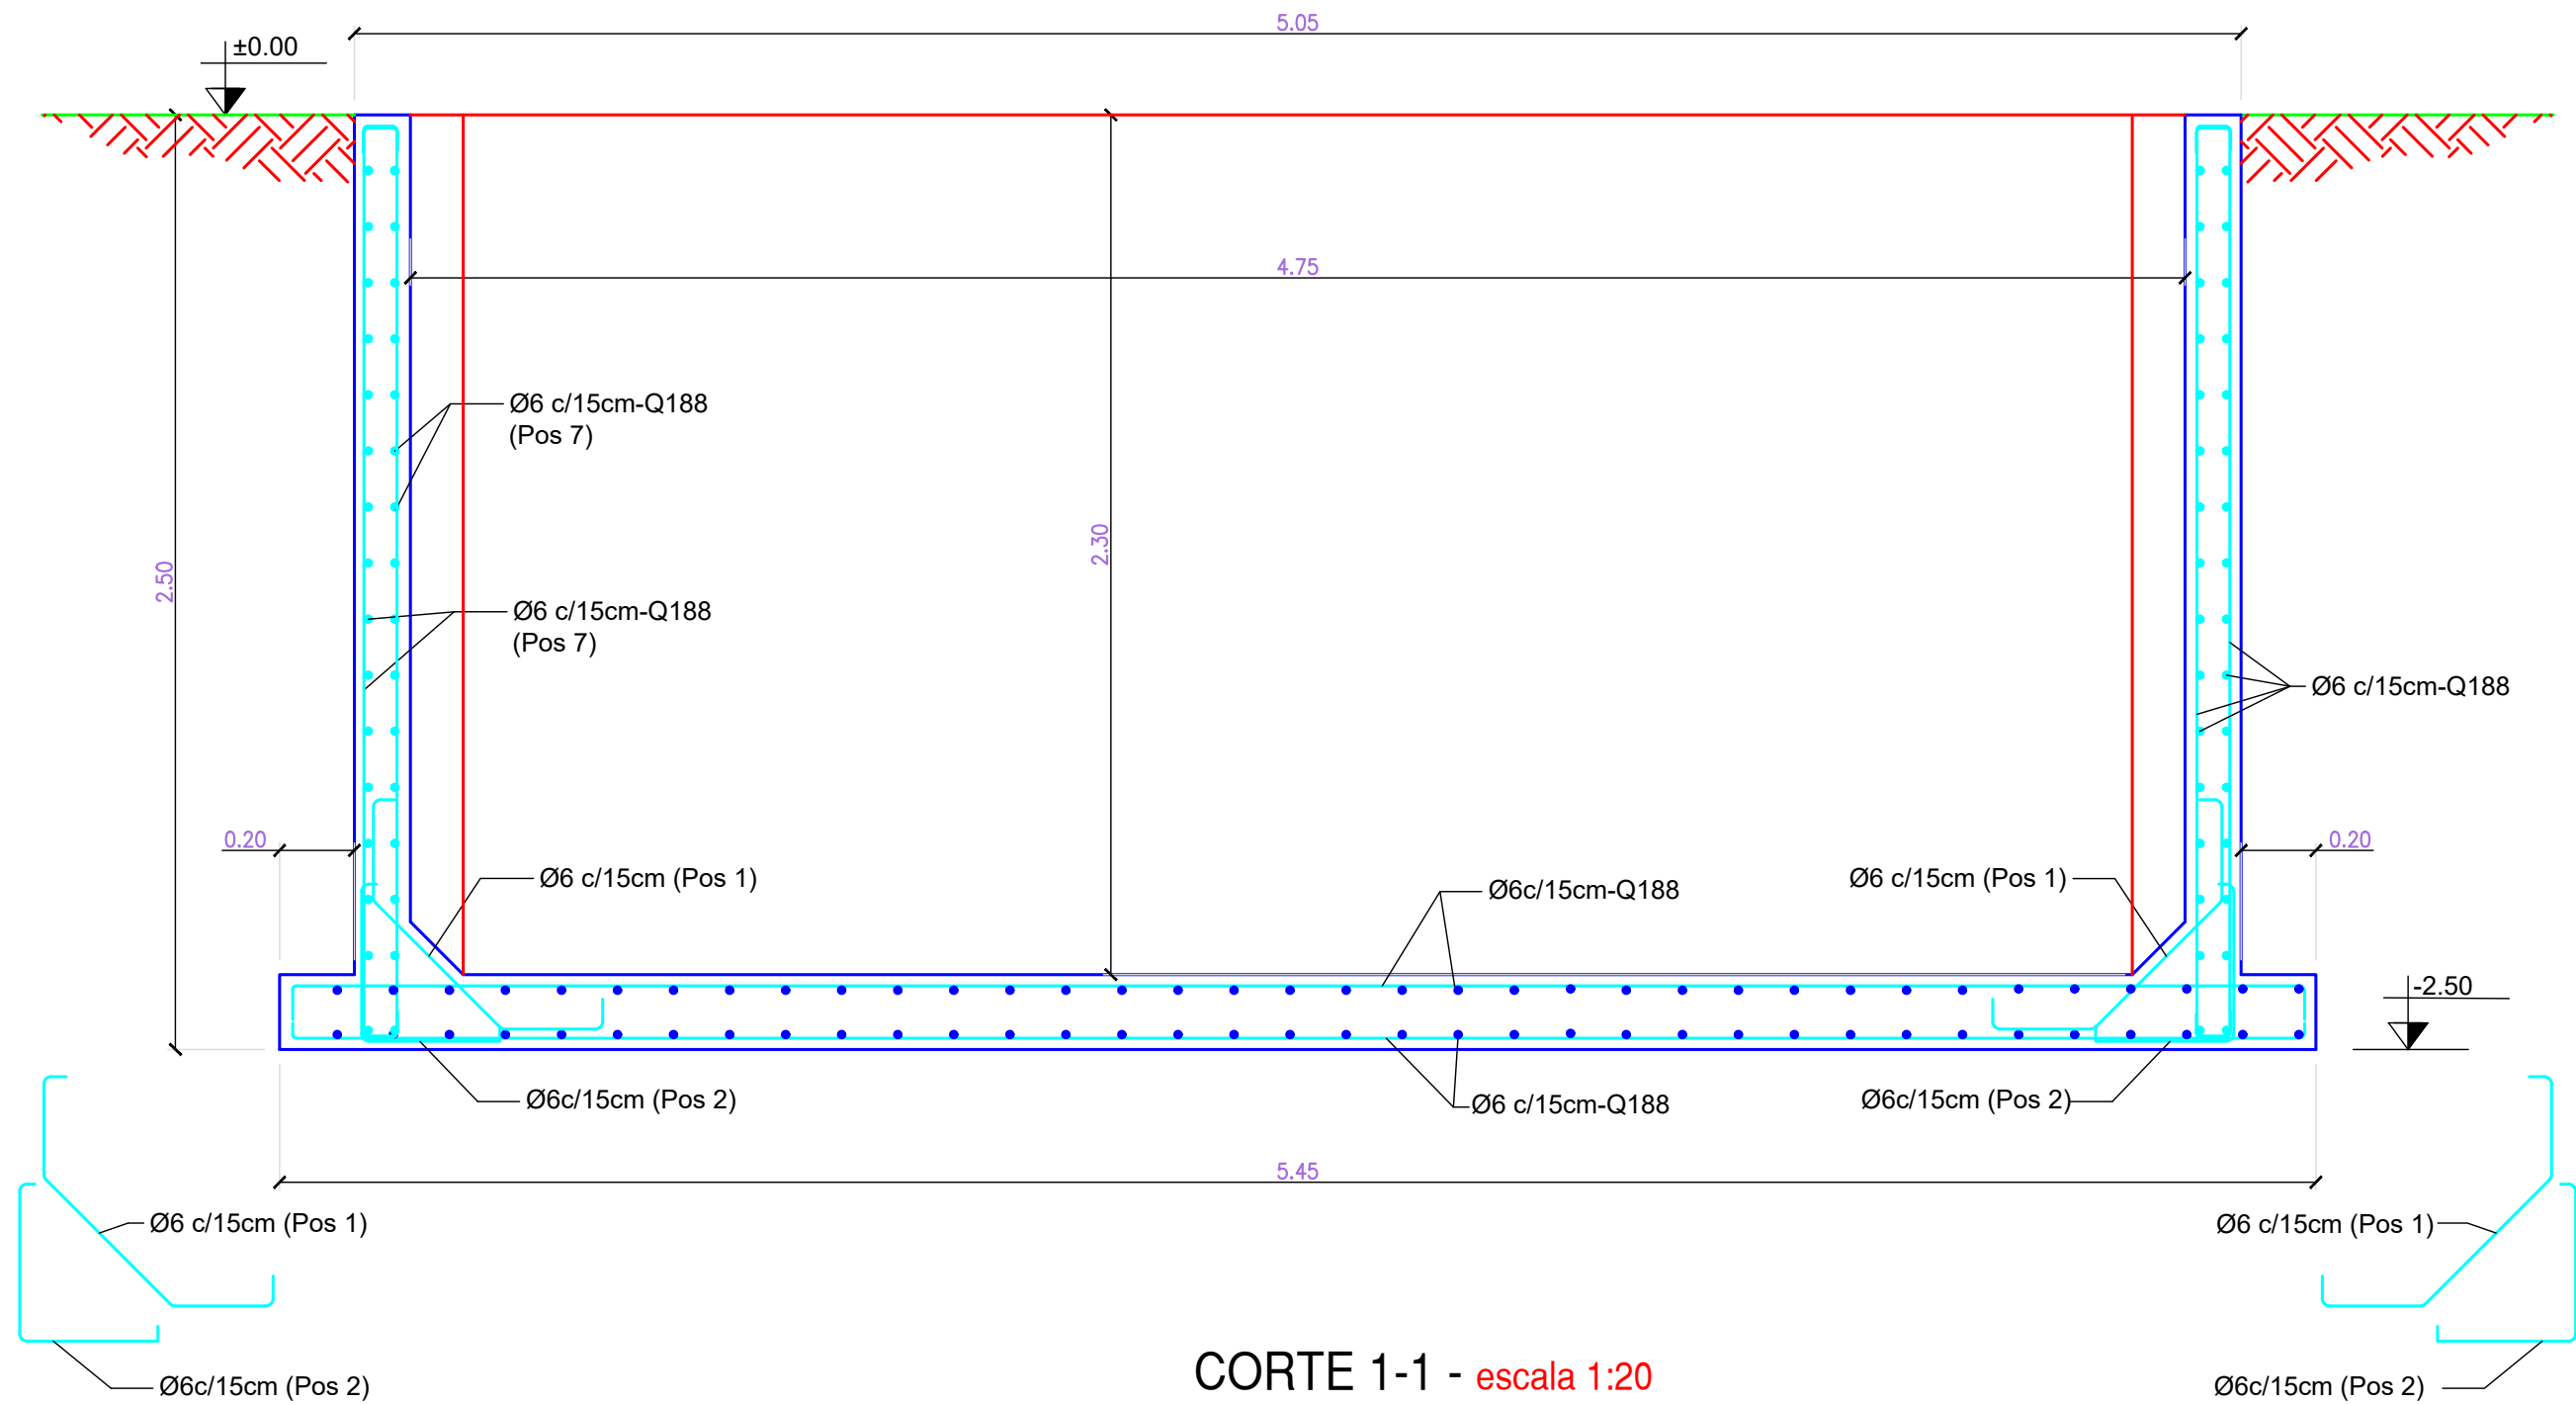

CORTE 1-1 - escala 1:20


CALIDAD DE LOS MATERIALES  
 Hormigon H-21  
 Hierro armadura ADN-420  
 Perfiles laminados F-26



SET COMPACTA SUBTERRANEA  
 DISPOSICION DE AMRADURA


DOCUMENTACION DE REFERENCIACION:

PLANO N°:	GIP	XXPL	CI	SE	0001	02
SECTOR TIPO DOC	ESP.	SUBESP.	NUMERO	REVISION		
OBRA N°:	FECHA:	ESCALA :	S/E	HOJA	4	DE 5

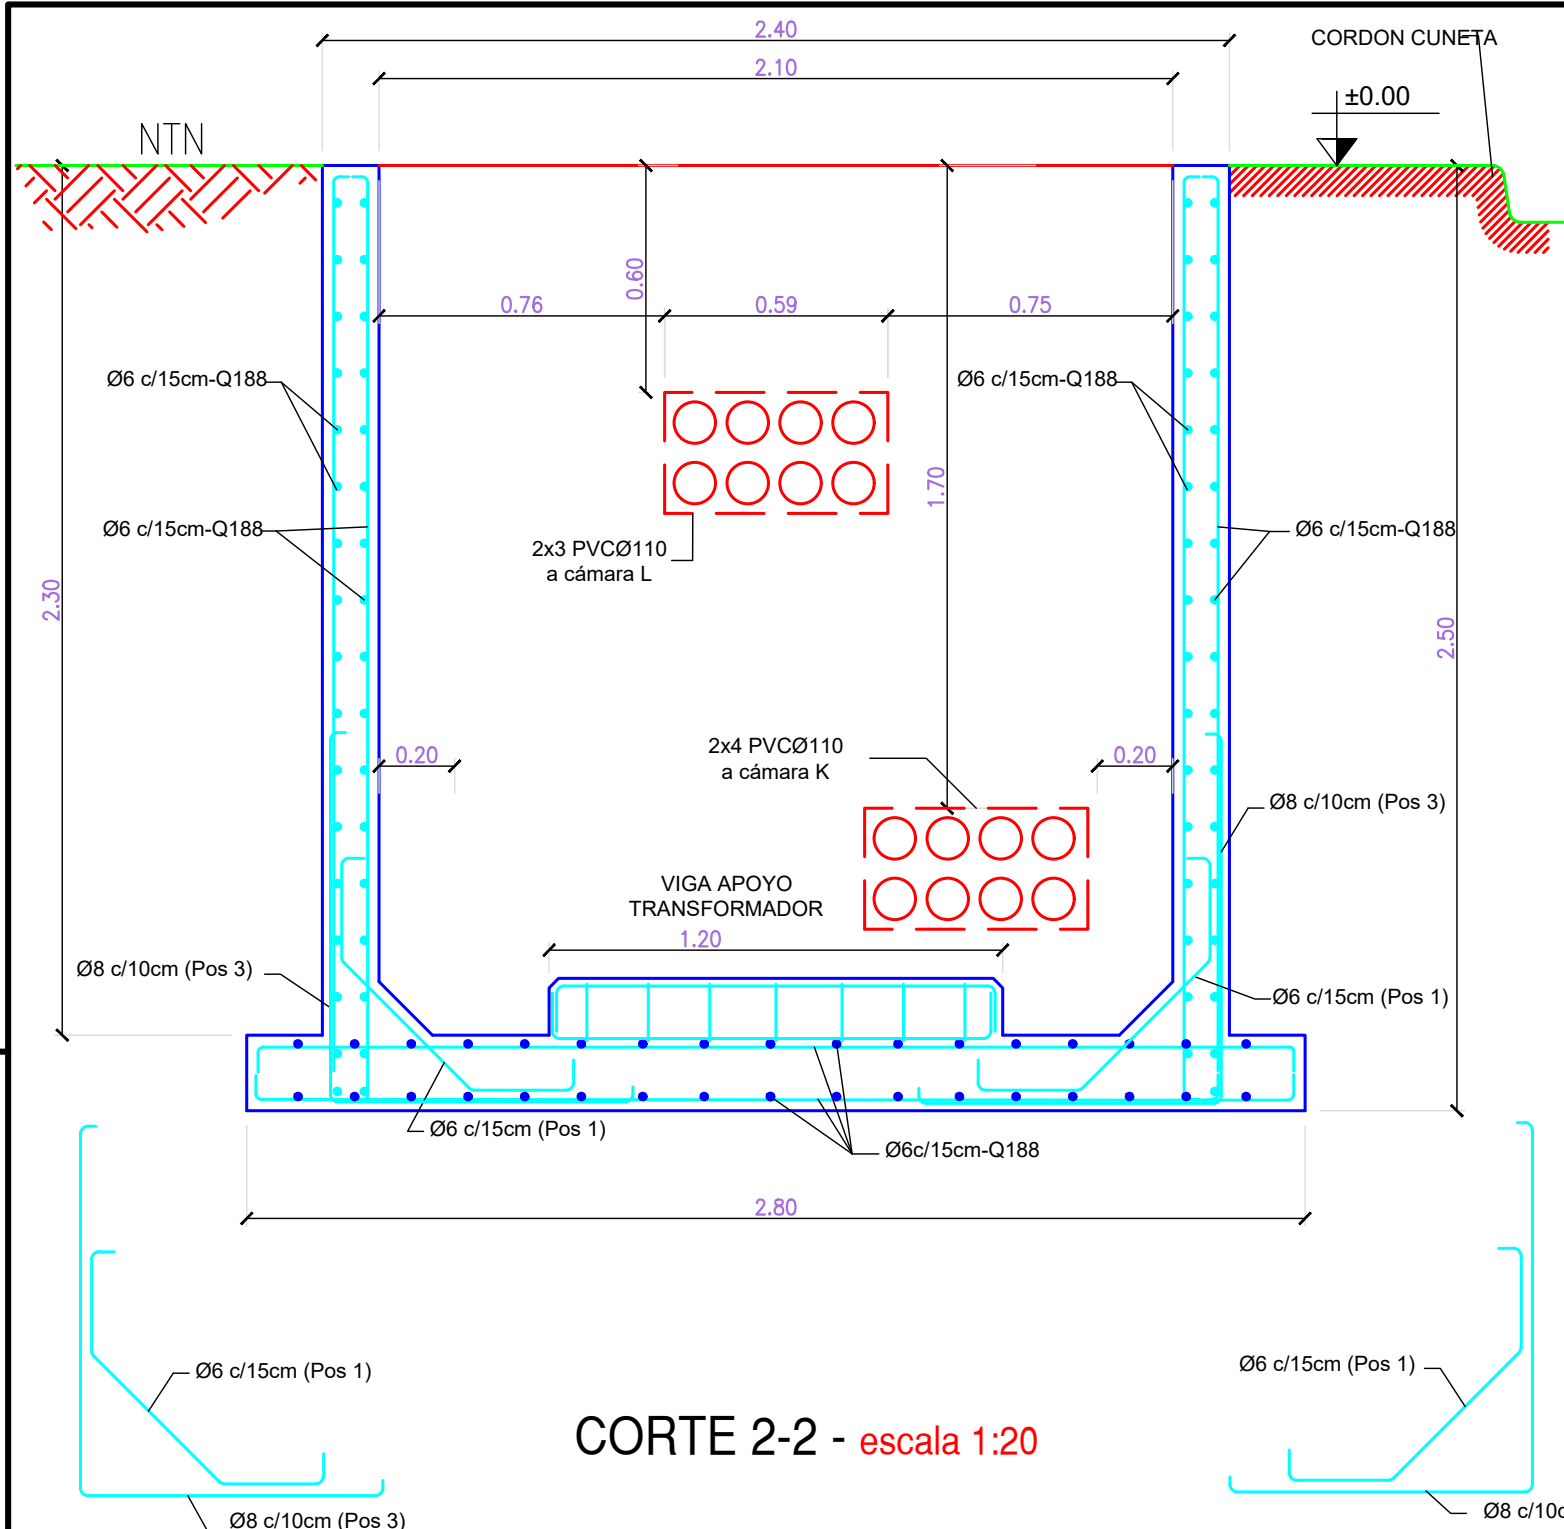

**CORTE 2-2 - escala 1:20**

CALIDAD DE LOS MATERIALES  
 Hormigon H-21  
 Hierro armadura ADN-420  
 Perfiles laminados F-26

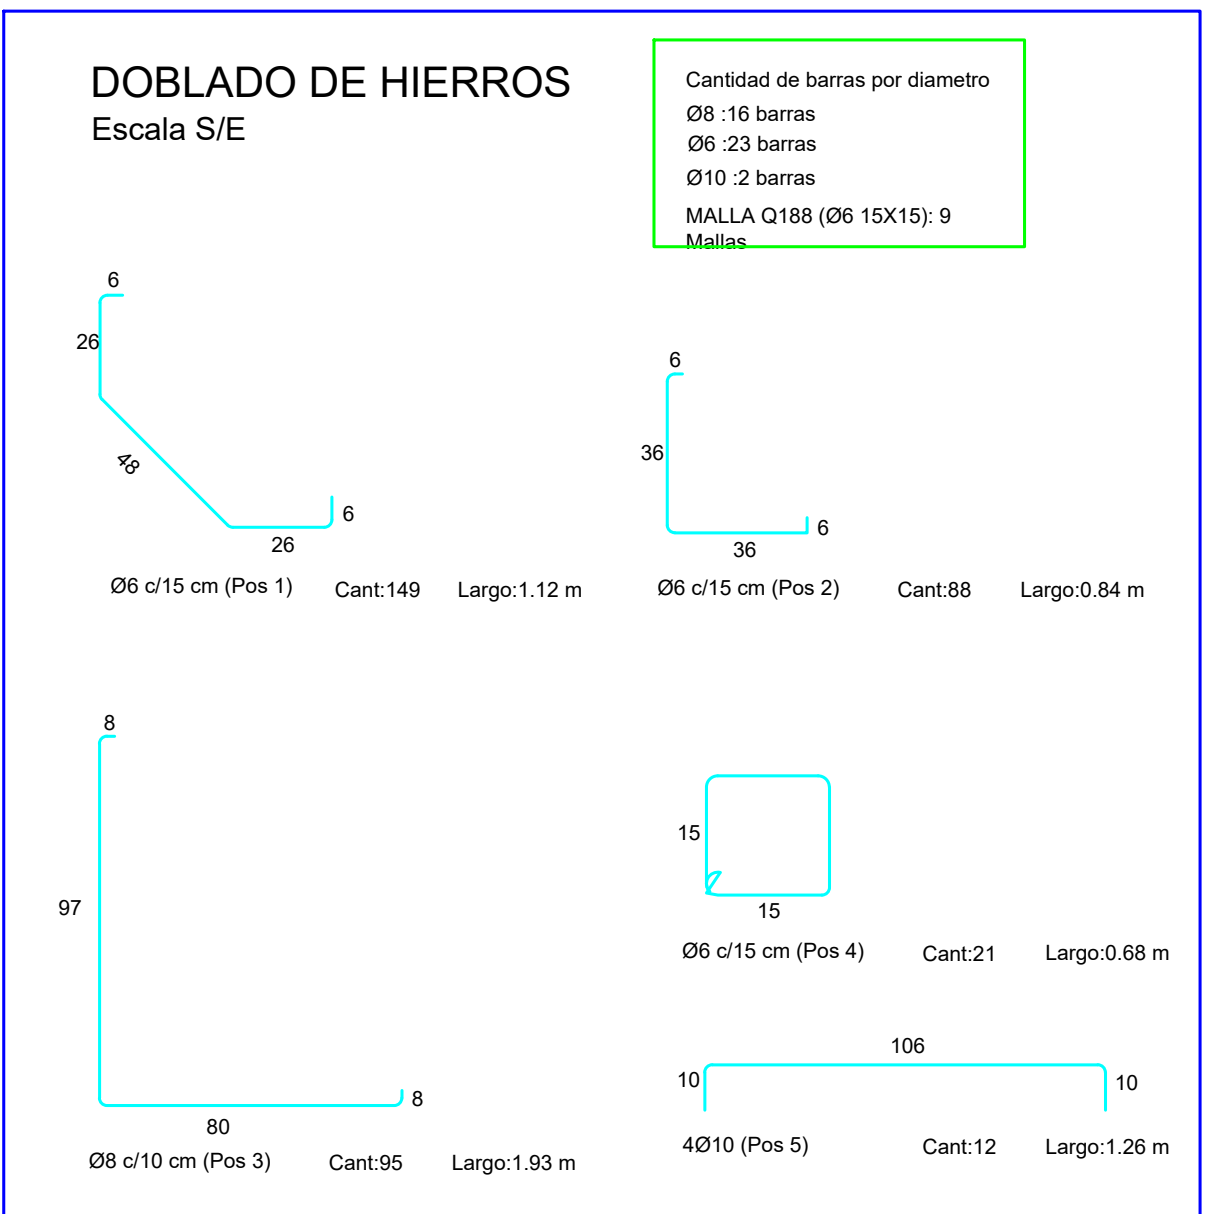

SET COMPACTA SUBTERRANEA  
 DISPOSICION DE AMRADURA

DOCUMENTACION DE REFERENCIACION:

PLANO N°:  
 GIP XXPL CI SE 0001 02  
 SECTOR TIPO DOC ESP. SUBESP. NUMERO REVISION  
 ESCALA : S/E HOJA 5 DE 5

OBRA N°:

FECHA: