



VISTA EN PLANTA

CALLE

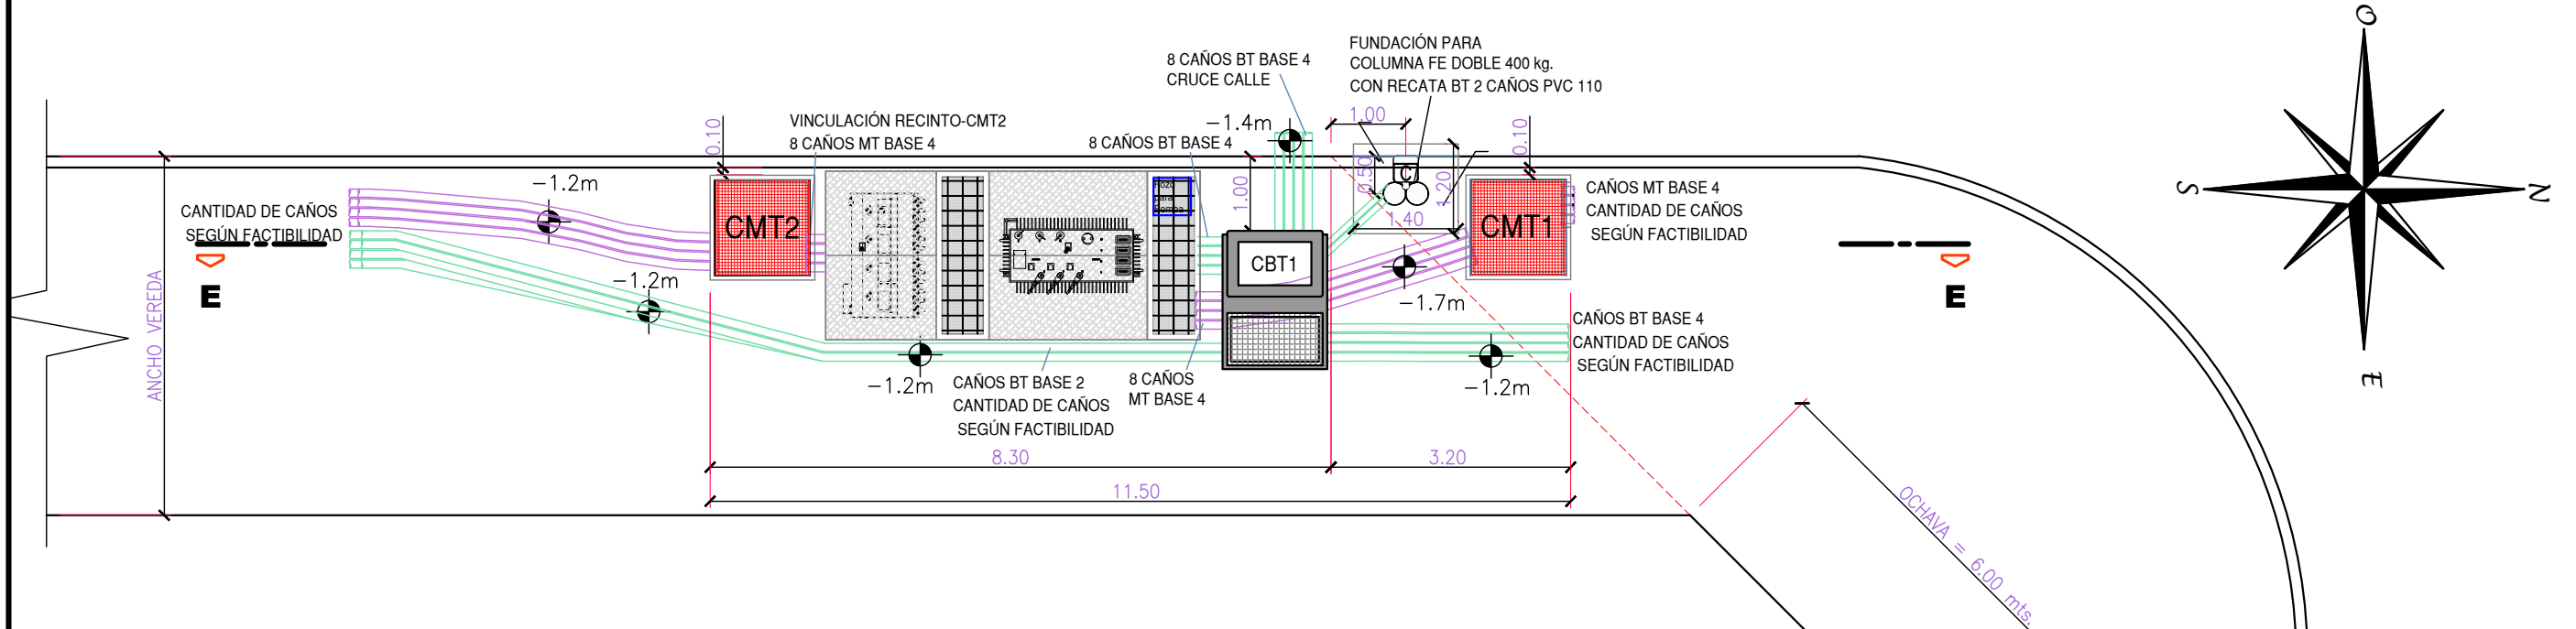

CORTE E-E

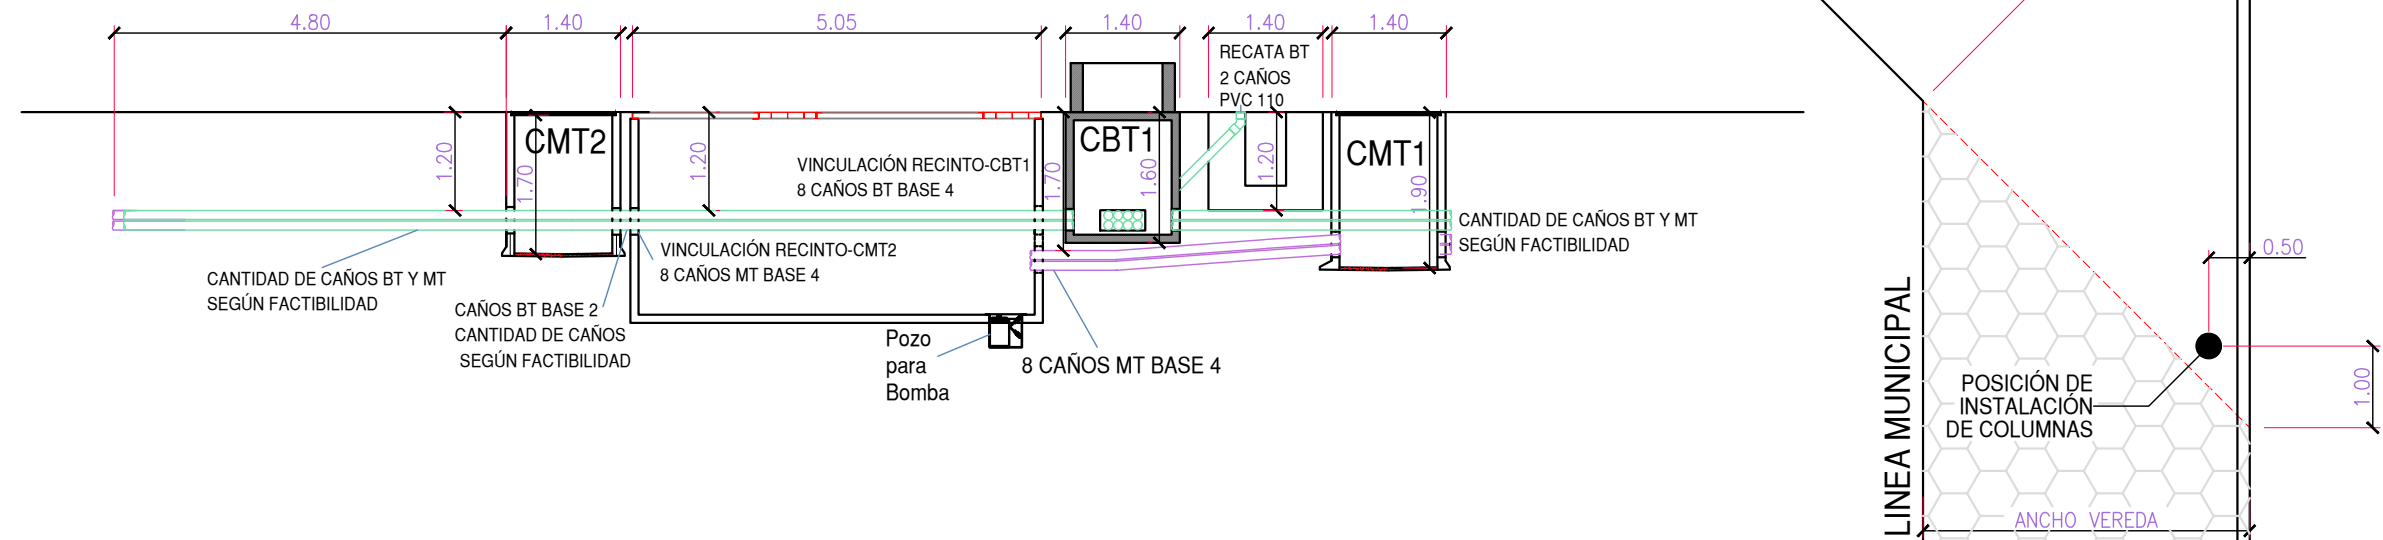

CANALIZACION, CAMARAS Y SET SUBTERRÁNEA EN OCHAVA
 UBICACIÓN EN OCHAVA SURESTE
 SOBRE VEREDA ESTE

DOCUMENTACION DE REFERENCIACION:
 GIP-XXPL-CI-SE-0001/0002
 GIP-XXPL-CI-TC-0001/0002
 GIP-XXPL-CI-BT-0007



OBRA N°:

FECHA: 27/12/24

PLANO N°:
 GIP XXPL CI SE 0003 00
 SECTOR TIPO DOC ESP. SUBESP. NUMERO REVISION
 ESCALA : S/E HOJA 1 DE 8

CALLE



VISTA EN PLANTA

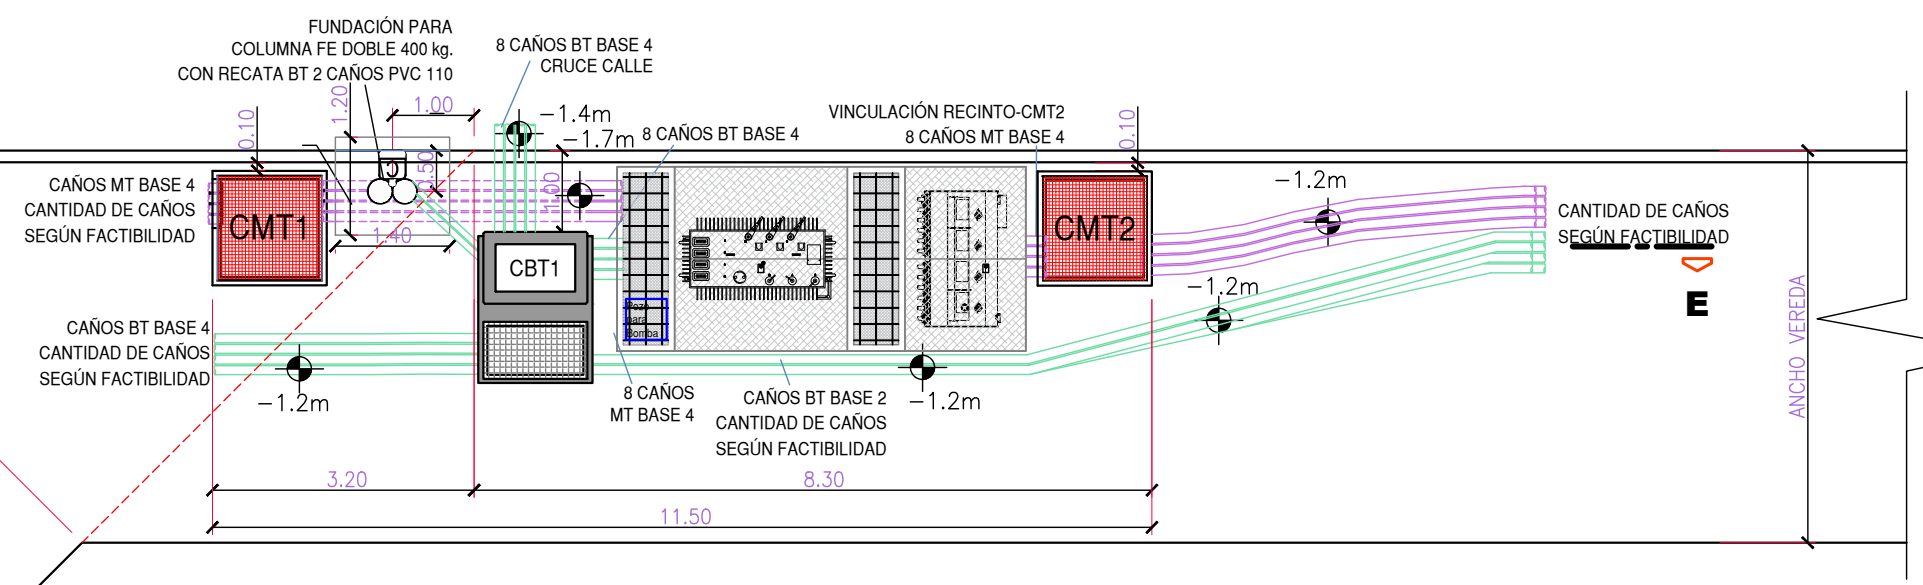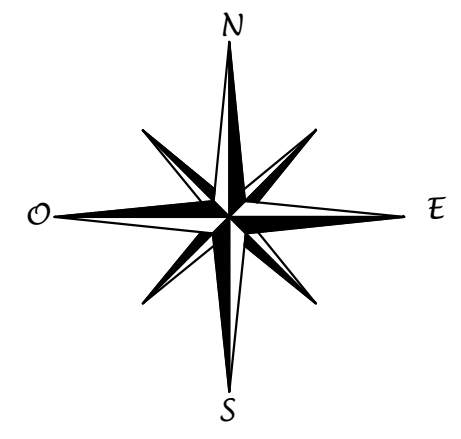

CALLE

OCHAVA = 6.00 mts.

CORTE E-E

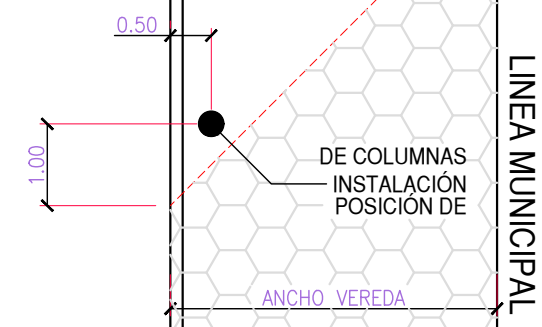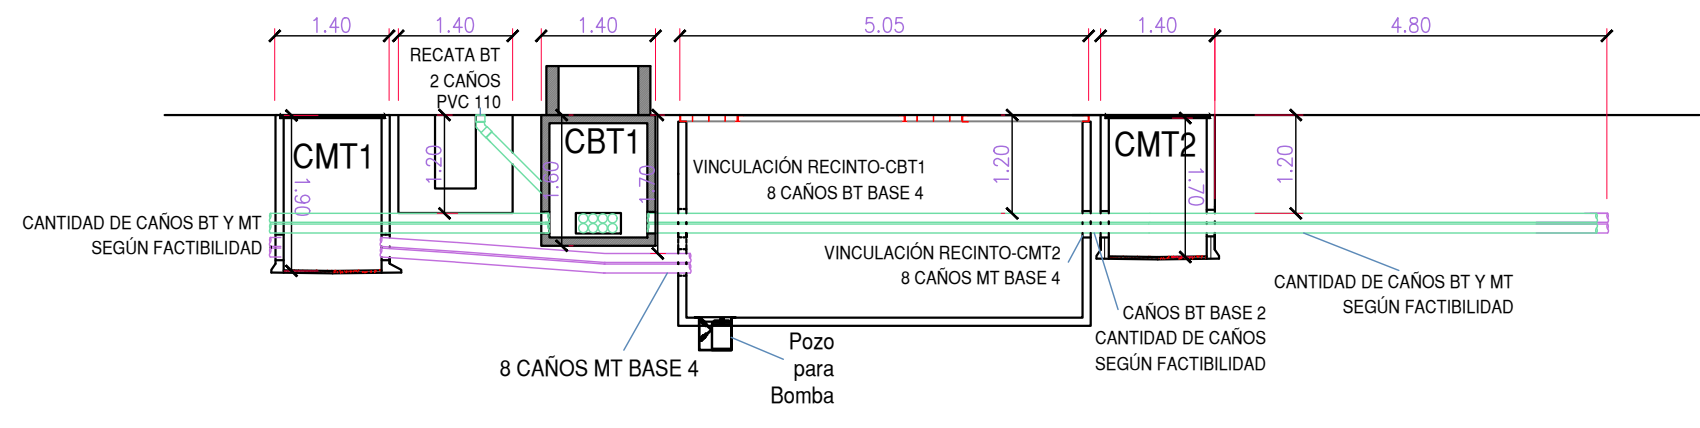

CANALIZACION, CAMARAS Y SET SUBTERRÁNEA EN OCHAVA
 UBICACIÓN EN OCHAVA SUROESTE
 SOBRE VEREDA SUR



DOCUMENTACION DE REFERENCIACION:
 GIP-XXPL-CI-SE-0001/0002
 GIP-XXPL-CI-TC-0001/0002
 GIP-XXPL-CI-BT-0007

PLANO N°:
 GIP XXPL CI SE 0003 00
 SECTOR TIPO DOC ESP. SUBESP. NUMERO REVISION



OBRA N°: FECHA: 27/12/24 ESCALA : S/E HOJA 2 DE 8

VISTA EN PLANTA

CALLE

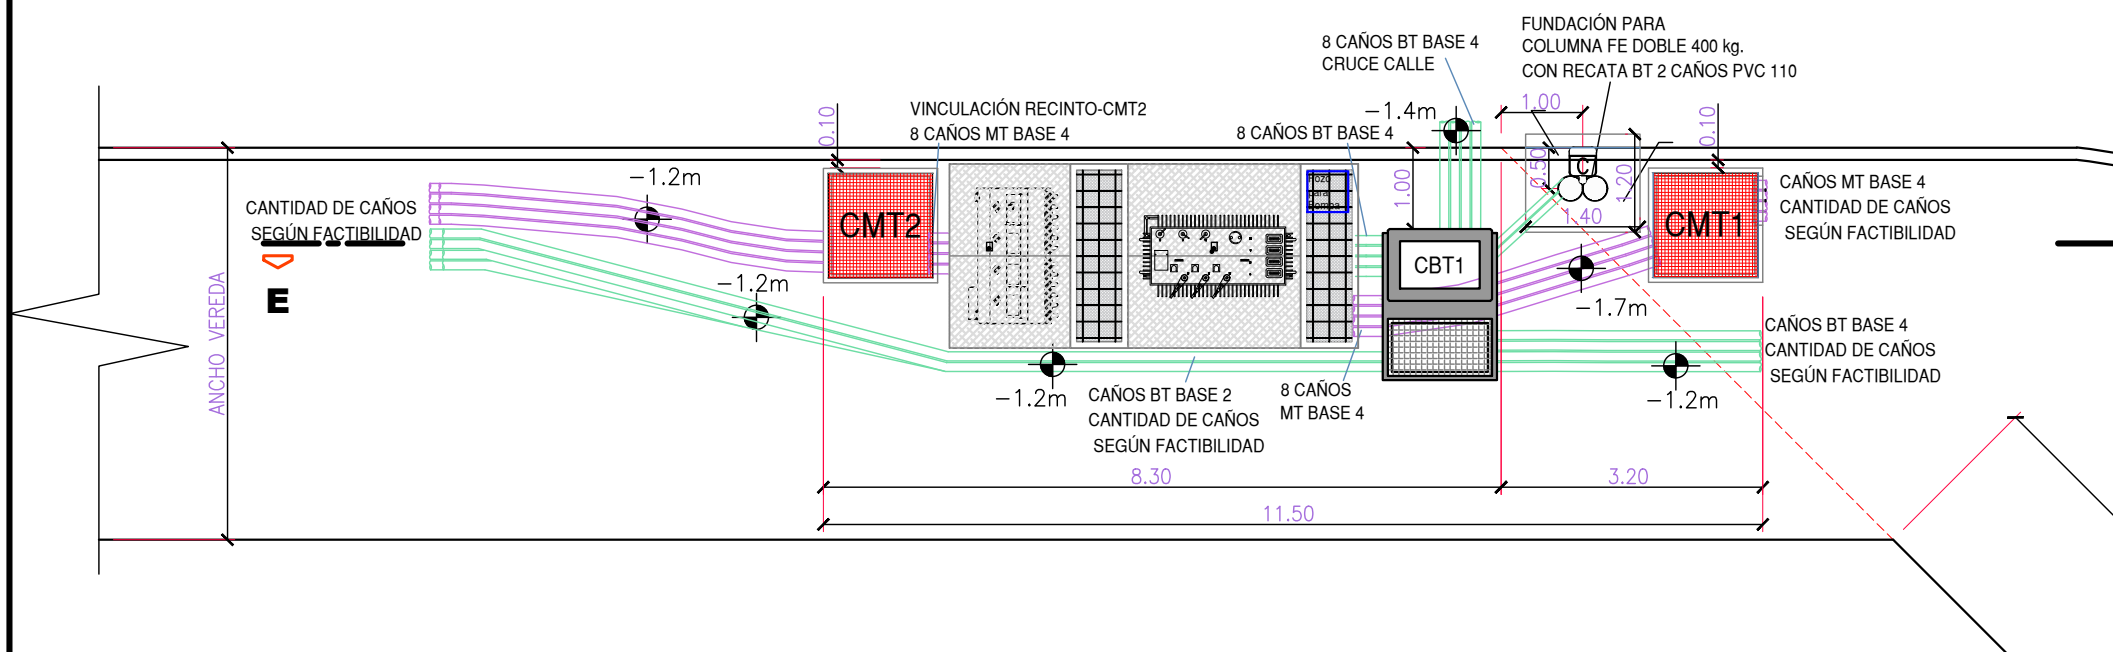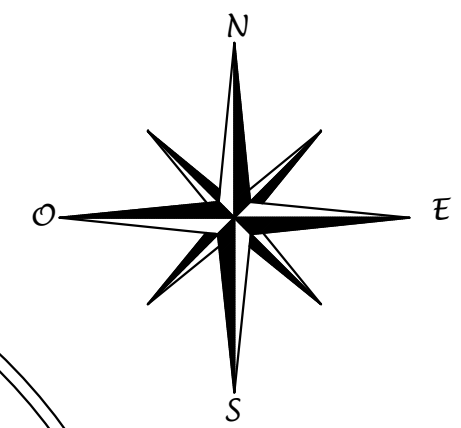

CORTE E-E

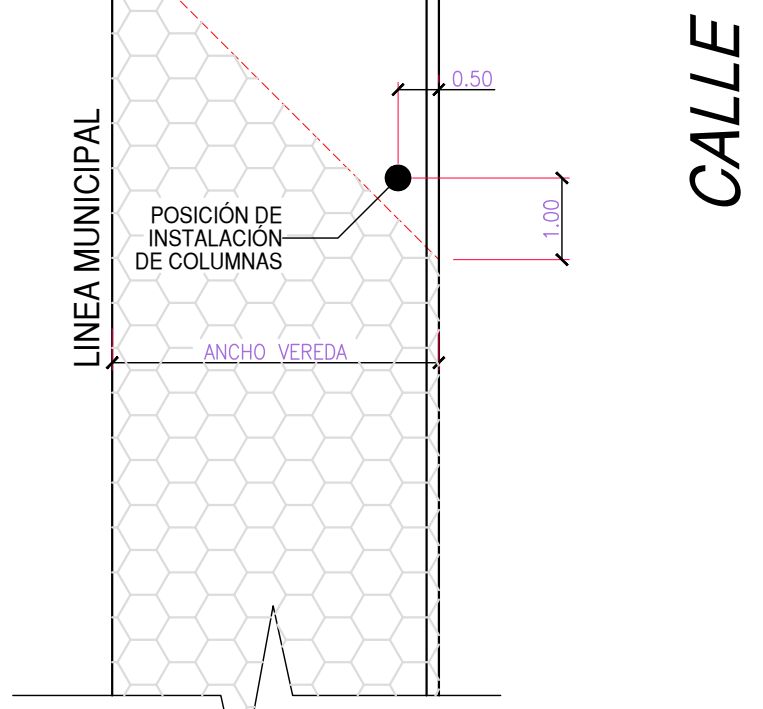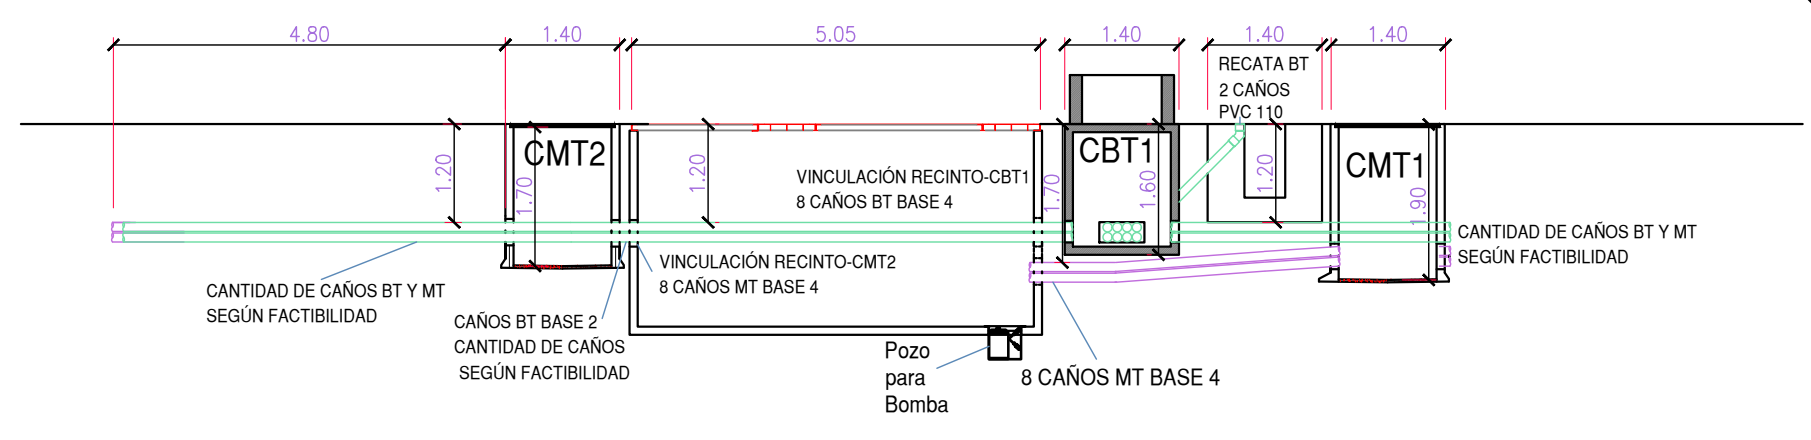


CANALIZACION, CAMARAS Y SET SUBTERRÁNEA EN OCHAVA
 UBICACIÓN EN OCHAVA SUROESTE
 SOBRE VEREDA SUR

DOCUMENTACION DE REFERENCIACION:
 GIP-XXPL-CI-SE-0001/0002
 GIP-XXPL-CI-TC-0001/0002
 GIP-XXPL-CI-BT-0007

OBRA N°:

FECHA: 27/12/24


PLANO N°:
 GIP XXPL CI SE 0003 00
 SECTOR TIPO DOC ESP. SUBESP. NUMERO REVISION
 ESCALA : S/E HOJA 3 DE 8

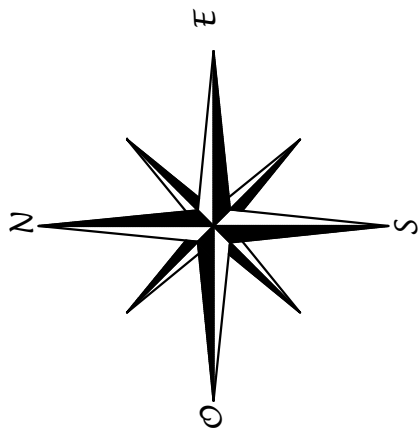



CALLE

VISTA EN PLANTA

CALLE

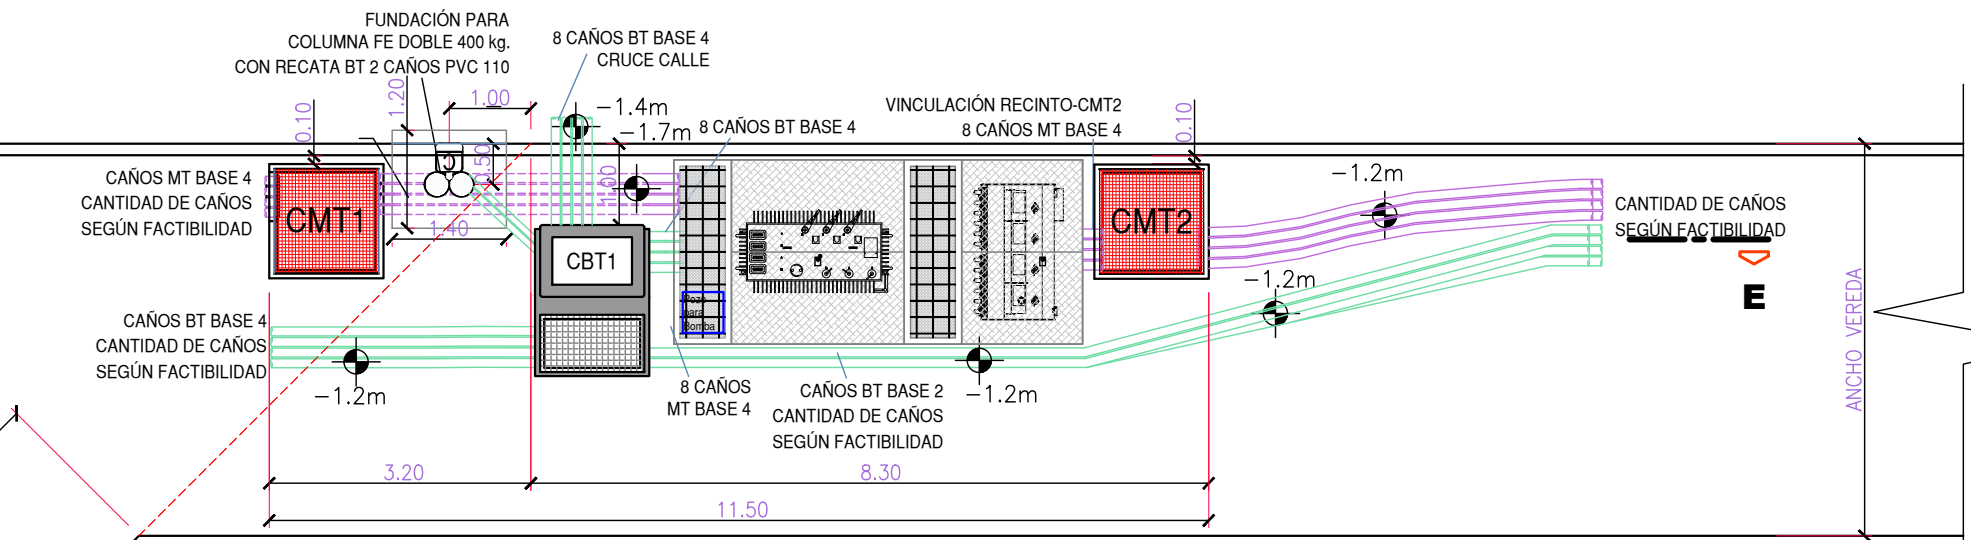

CORTE E-E

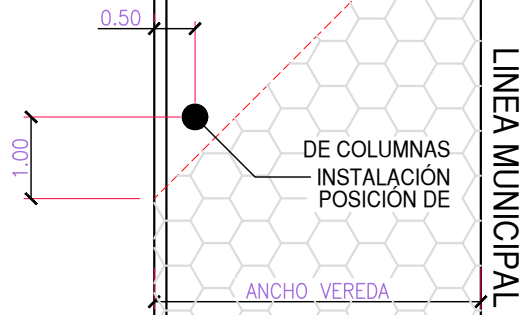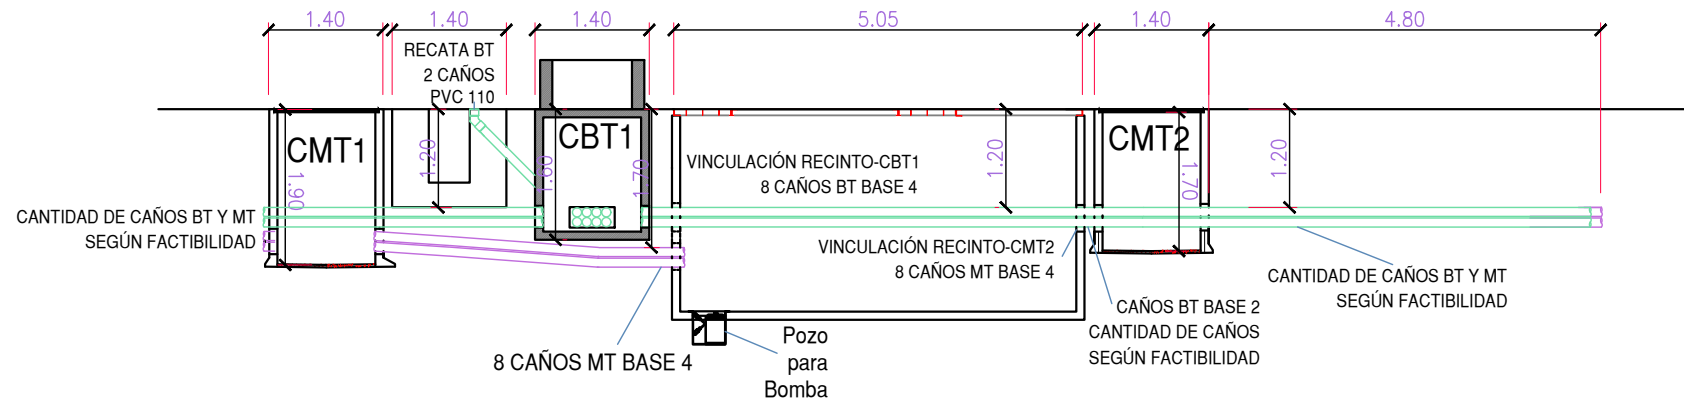

CANALIZACION, CAMARAS Y SET SUBTERRÁNEA EN OCHAVA
 UBICACIÓN EN OCHAVA SUROESTE
 SOBRE VEREDA OESTE

DOCUMENTACION DE REFERENCIACION:
 GIP-XXPL-CI-SE-0001/0002
 GIP-XXPL-CI-TC-0001/0002
 GIP-XXPL-CI-BT-0007



PLANO N°:
 GIP XXPL CI SE 0003 00
 SECTOR TIPO DOC ESP. SUBESP. NUMERO REVISION

OBRA N°: FECHA: 27/12/24 ESCALA : S/E HOJA 4 DE 8





VISTA EN PLANTA

CALLE

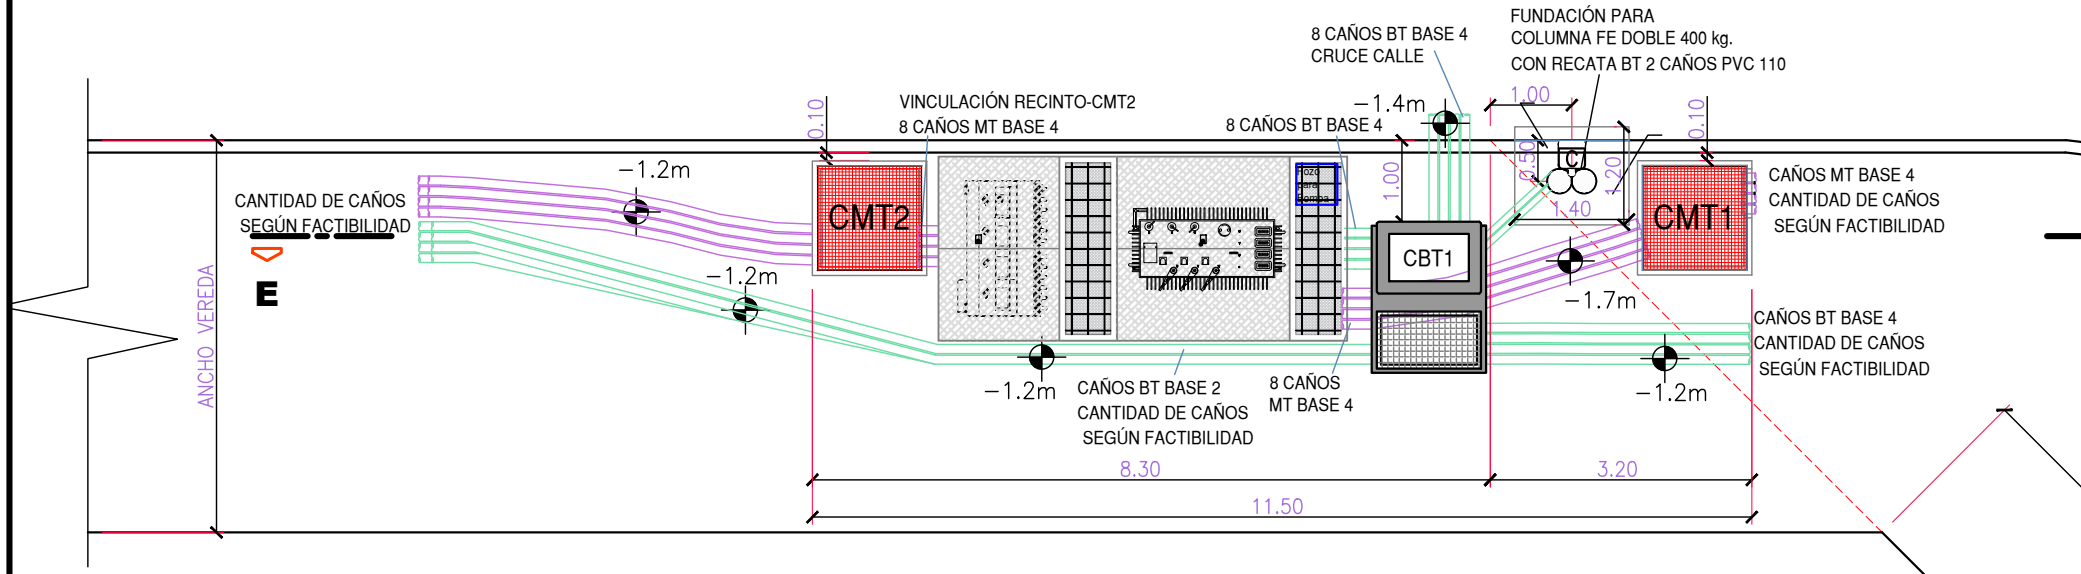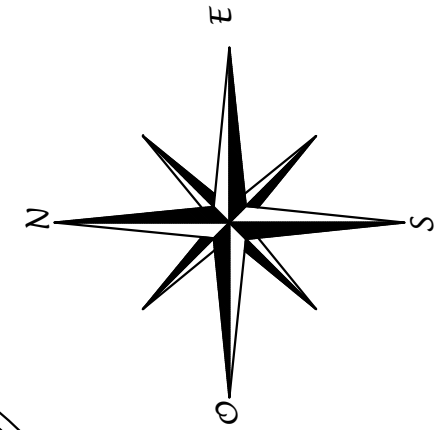

CORTE E-E

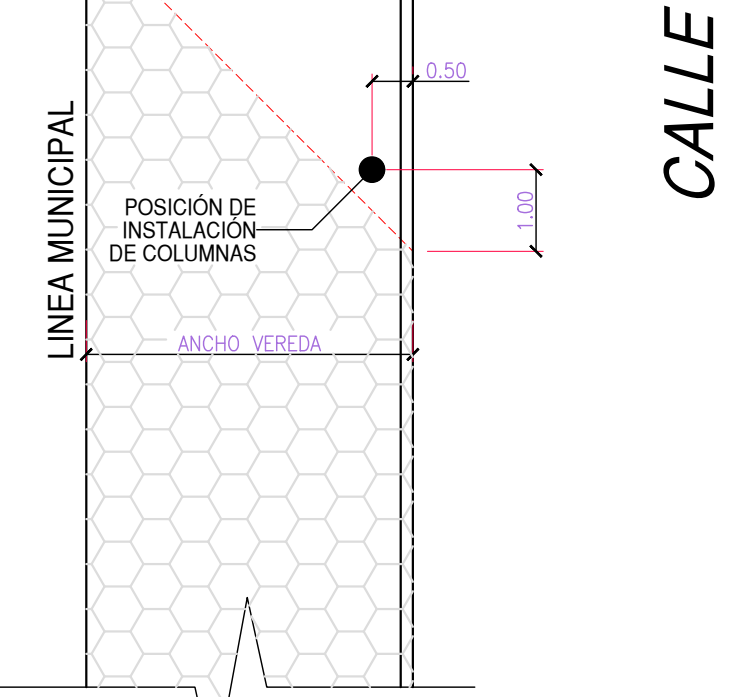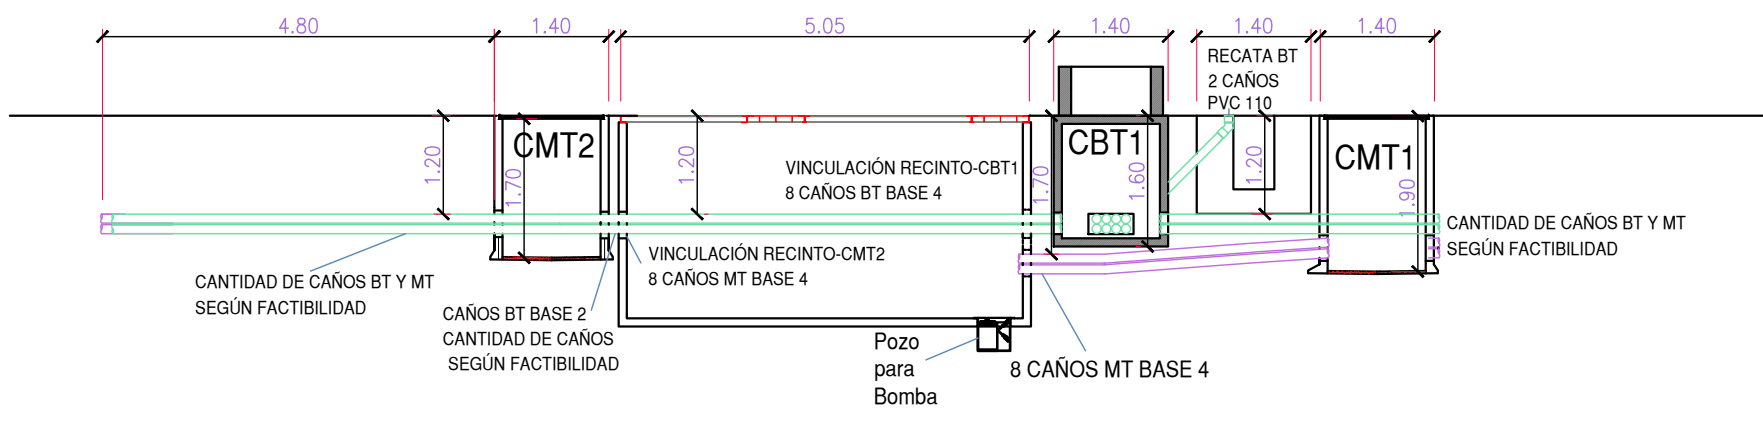

CALLE




CANALIZACION, CAMARAS Y SET SUBTERRÁNEA EN OCHAVA
UBICACIÓN EN OCHAVA NOROESTE
SOBRE VEREDA OESTE

DOCUMENTACION DE REFERENCIACION:
GIP-XXPL-CI-SE-0001/0002
GIP-XXPL-CI-TC-0001/0002
GIP-XXPL-CI-BT-0007

OBRA N°:

FECHA: 27/12/24

PLANO N°:
GIP XXPL CI SE 0003 00
SECTOR TIPO DOC ESP. SUBESP. NUMERO REVISION
ESCALA : S/E HOJA 5 DE 8

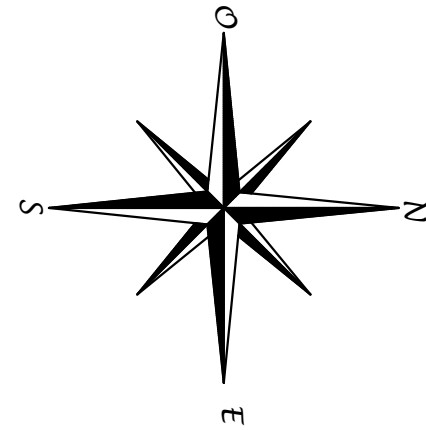

VISTA EN PLANTA




CALLE

FUNDACIÓN PARA COLUMNA FE DOBLE 400 kg. CON RECATA BT 2 CAÑOS PVC 110

8 CAÑOS BT BASE 4 CRUCE CALLE

VINCULACIÓN RECINTO-CMT2 8 CAÑOS MT BASE 4

CAÑOS MT BASE 4 CANTIDAD DE CAÑOS SEGÚN FACTIBILIDAD

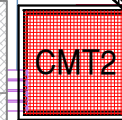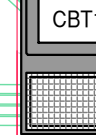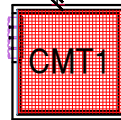

CANTIDAD DE CAÑOS SEGÚN FACTIBILIDAD

E

CAÑOS BT BASE 4 CANTIDAD DE CAÑOS SEGÚN FACTIBILIDAD

8 CAÑOS MT BASE 4 CAÑOS BT BASE 2 CANTIDAD DE CAÑOS SEGÚN FACTIBILIDAD

3.20


11.50

ANCHO VEREDA

OCHAVA = 6.00 mts.

CALLE

CORTE E-E

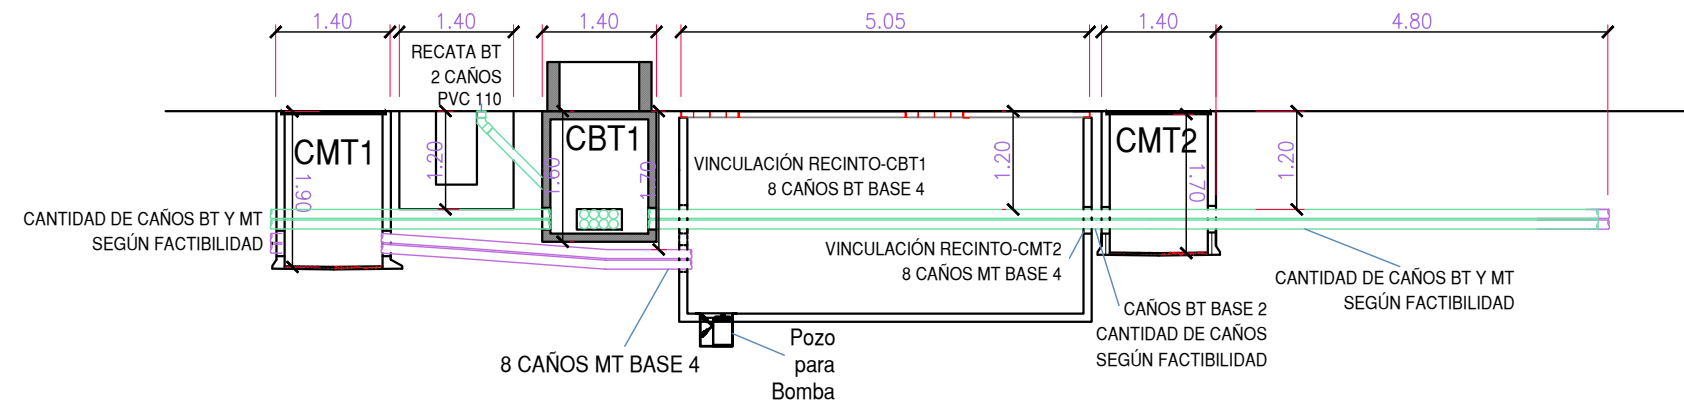

0.50

1.00

DE COLUMNAS INSTALACIÓN POSICIÓN DE

LINEA MUNICIPAL

ANCHO VEREDA



CANALIZACIÓN, CAMARAS Y SET SUBTERRÁNEA EN OCHAVA
UBICACIÓN EN OCHAVA NORESTE
SOBRE VEREDA ESTE

DOCUMENTACION DE REFERENCIACION:

GIP-XXPL-CI-SE-0001/0002
GIP-XXPL-CI-TC-0001/0002
GIP-XXPL-CI-BT-0007

PLANO N°:

GIP XXPL CI SE 0003 00

SECTOR TIPO DOC ESP. SUBESP. NUMERO REVISION

OBRA N°:

FECHA: 27/12/24


ESCALA :

S/E


HOJA 6 DE 8

VISTA EN PLANTA

CALLE

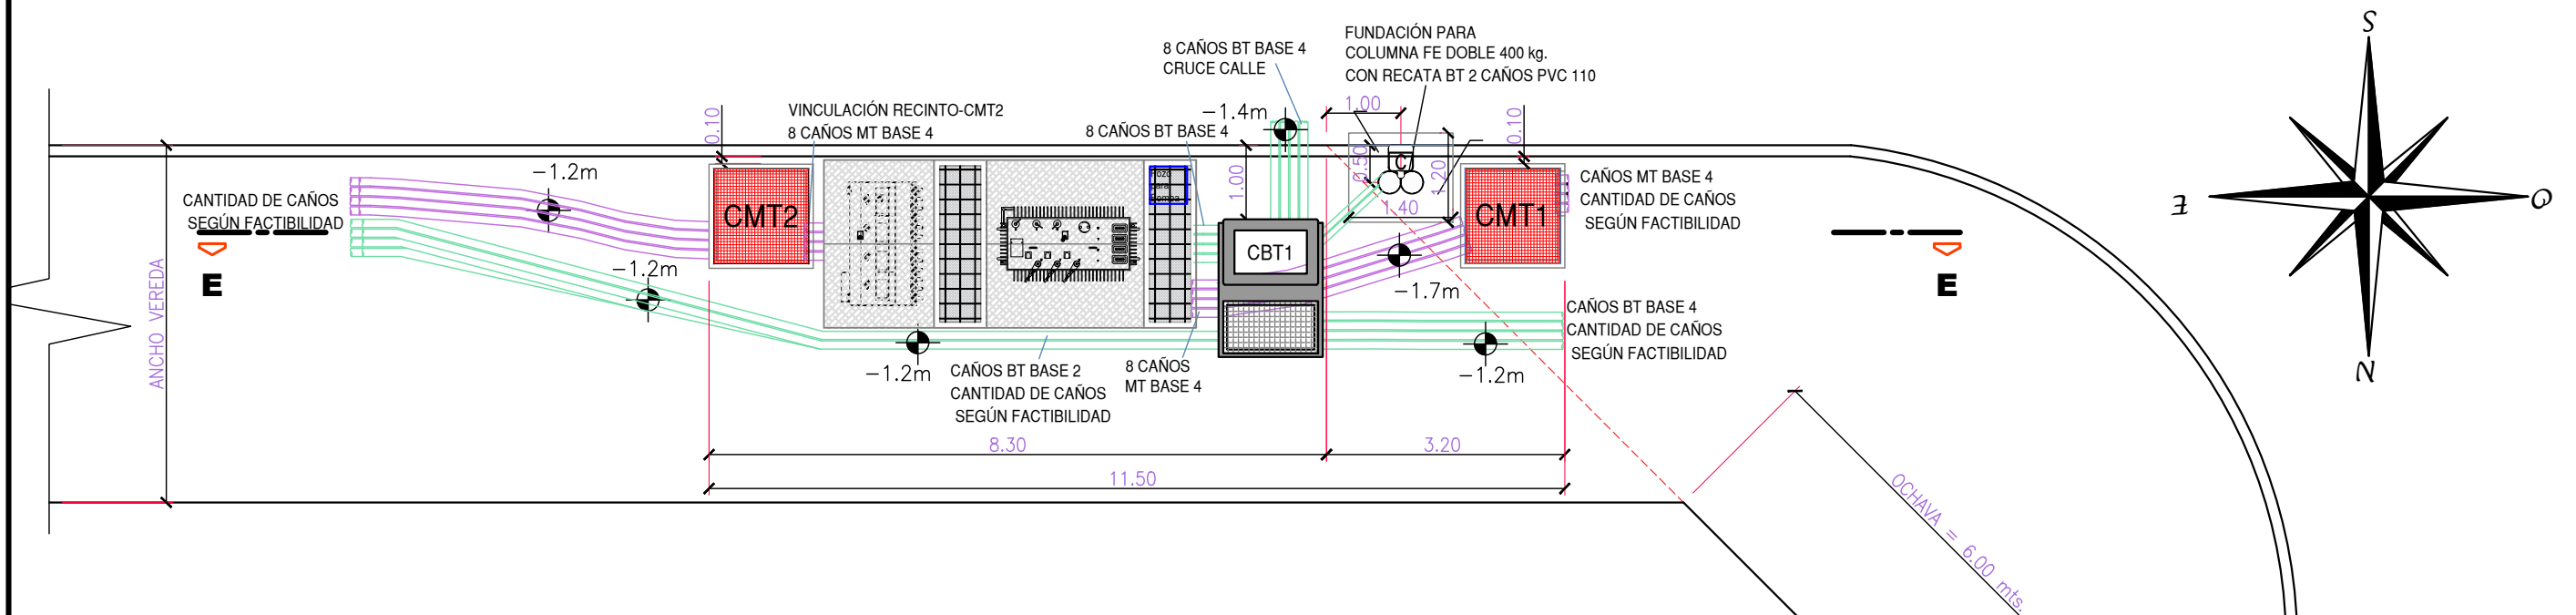

CORTE E-E

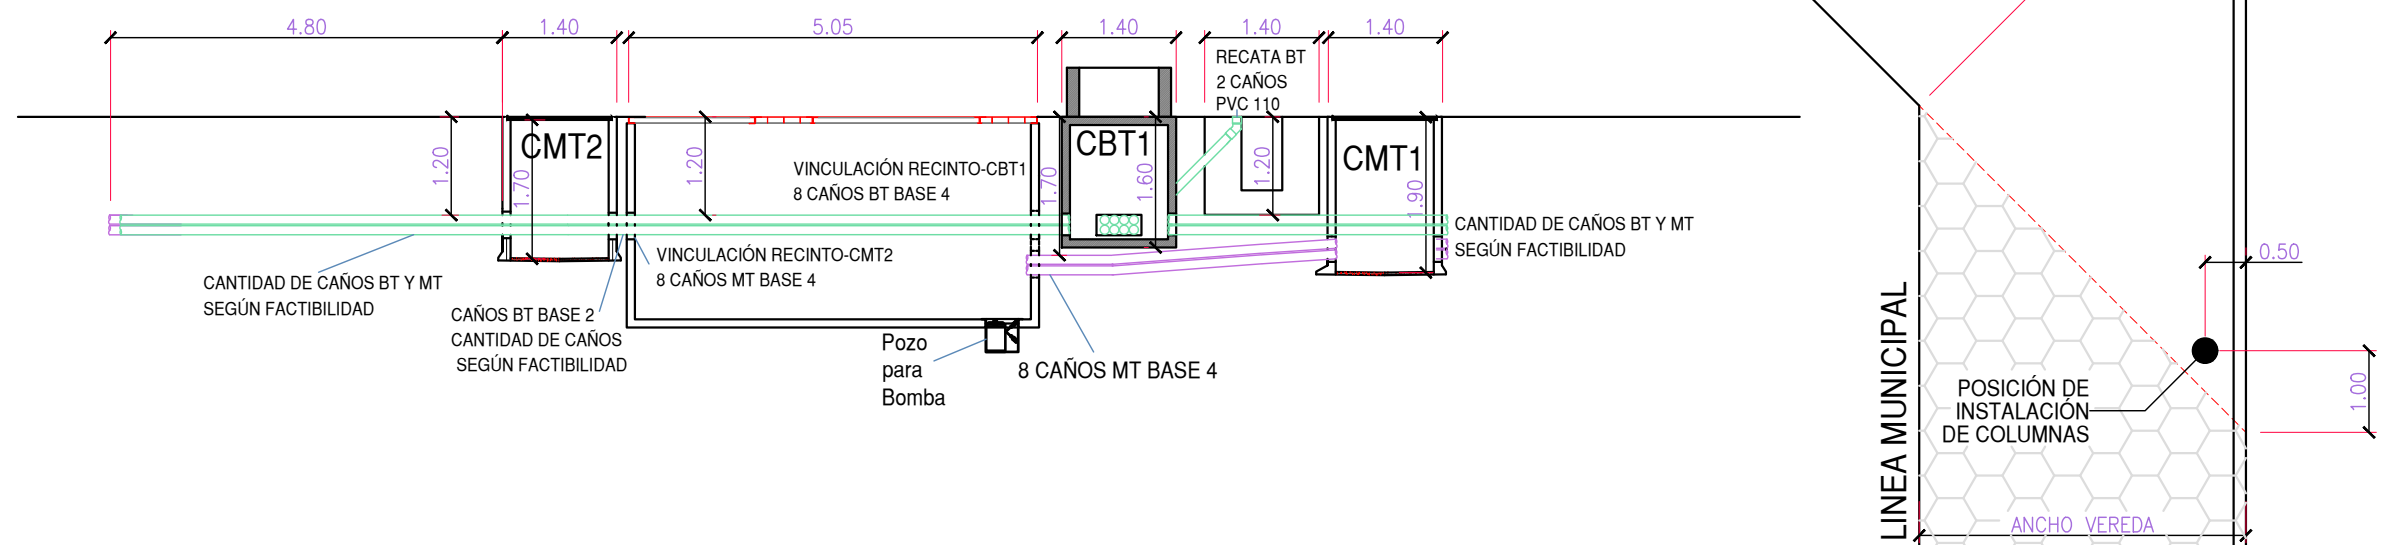

CALLE



CANALIZACION, CAMARAS Y SET SUBTERRÁNEA EN OCHAVA
 UBICACIÓN EN OCHAVA NORESTE
 SOBRE VEREDA NORTE

DOCUMENTACION DE REFERENCIACION:
 GIP-XXPL-CI-SE-0001/0002
 GIP-XXPL-CI-TC-0001/0002
 GIP-XXPL-CI-BT-0007



OBRA N°:

FECHA: 27/12/24


PLANO N°:
 GIP XXPL CI SE 0003 00
 SECTOR TIPO DOC ESP. SUBESP. NUMERO REVISION
 ESCALA : S/E HOJA 7 DE 8

CALLE


VISTA EN PLANTA

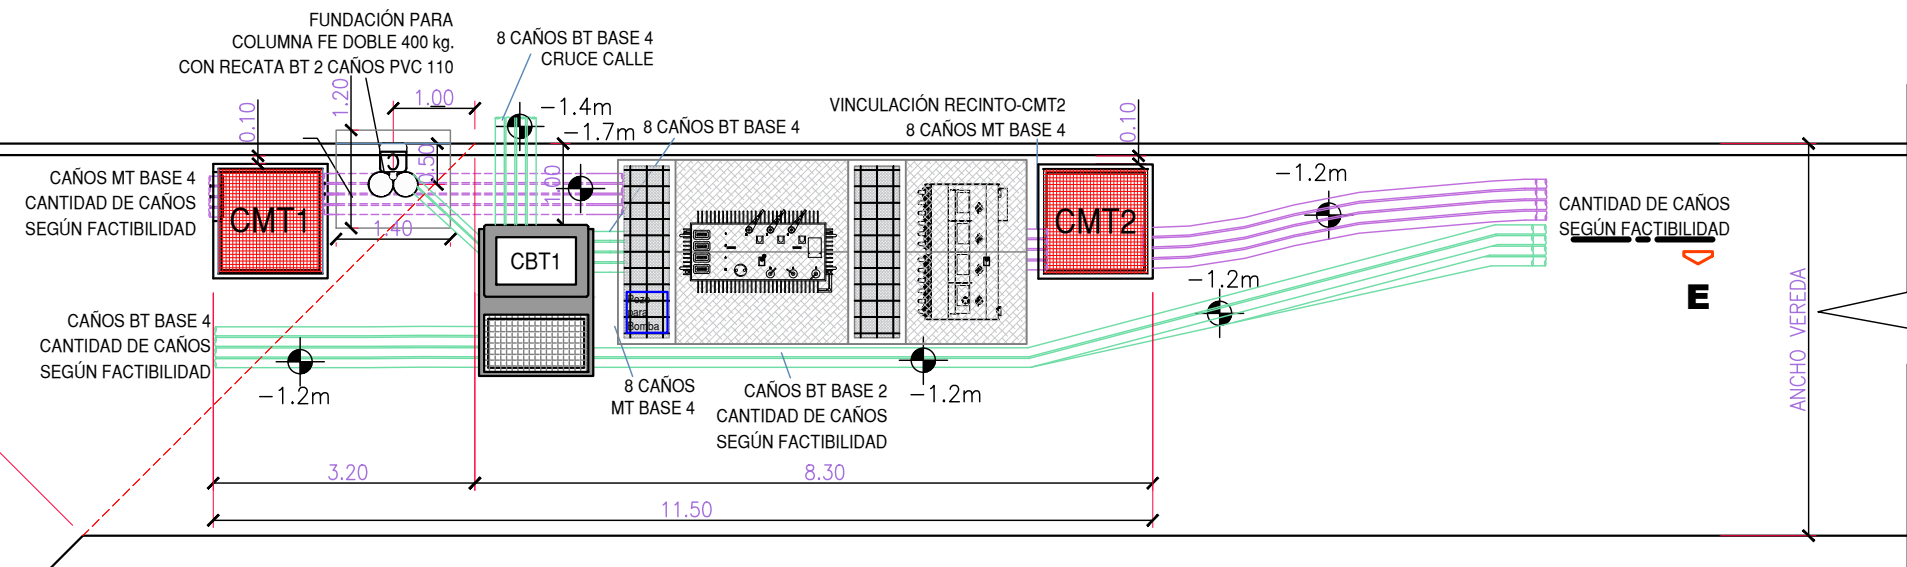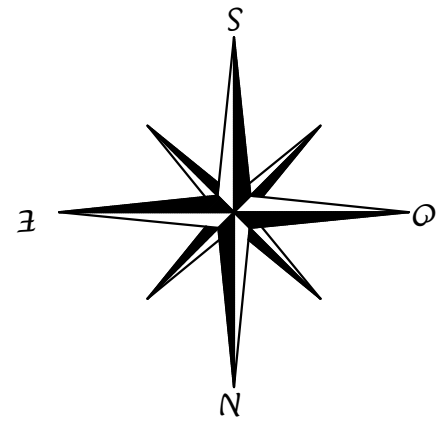

CORTE E-E

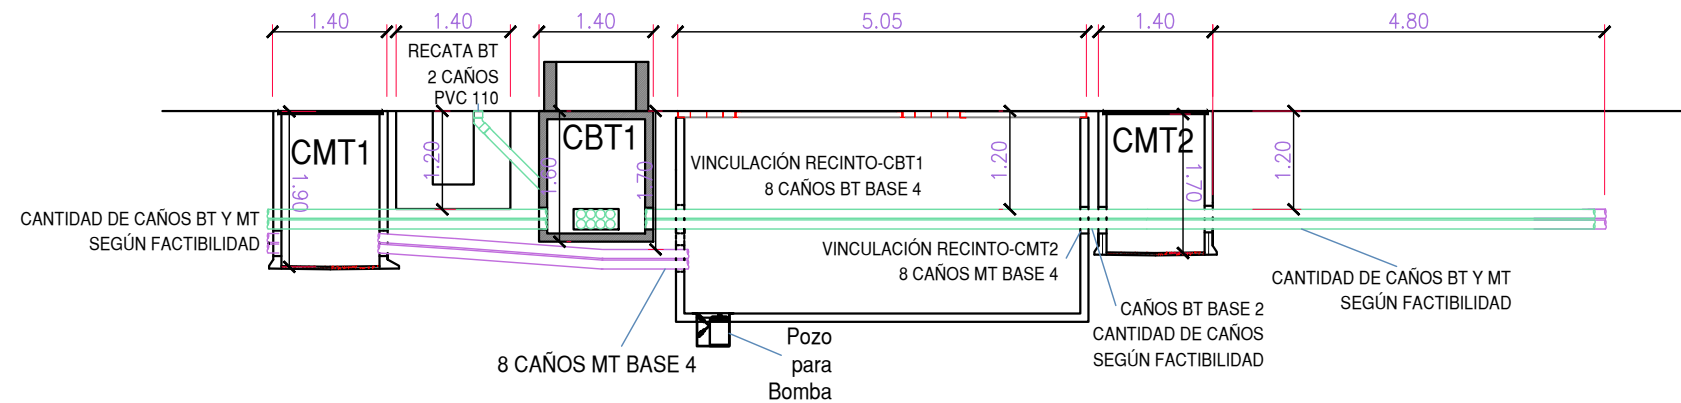

CALLE

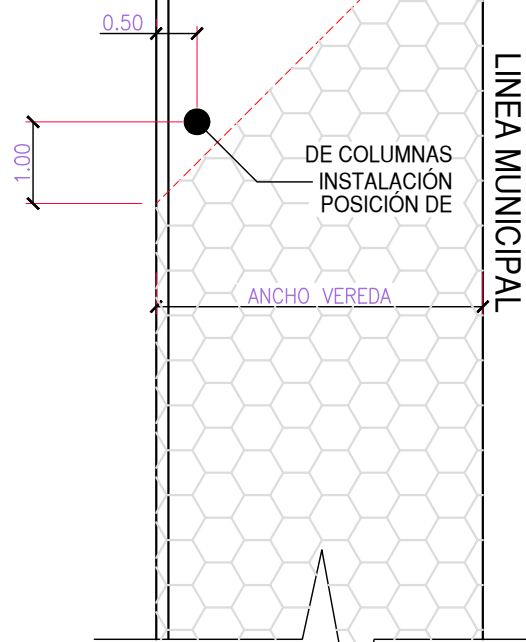

CANALIZACION, CAMARAS Y SET SUBTERRÁNEA EN OCHAVA
 UBICACIÓN EN OCHAVA NOROESTE
 SOBRE VEREDA NORTE

DOCUMENTACION DE REFERENCIACION:
 GIP-XXPL-CI-SE-0001/0002
 GIP-XXPL-CI-TC-0001/0002
 GIP-XXPL-CI-BT-0007

PLANO N°:
 GIP XXPL CI SE 0003 00
 SECTOR TIPO DOC ESP. SUBESP. NUMERO REVISION

OBRA N°: FECHA: 27/12/24 ESCALA: S/E HOJA 8 DE 8