

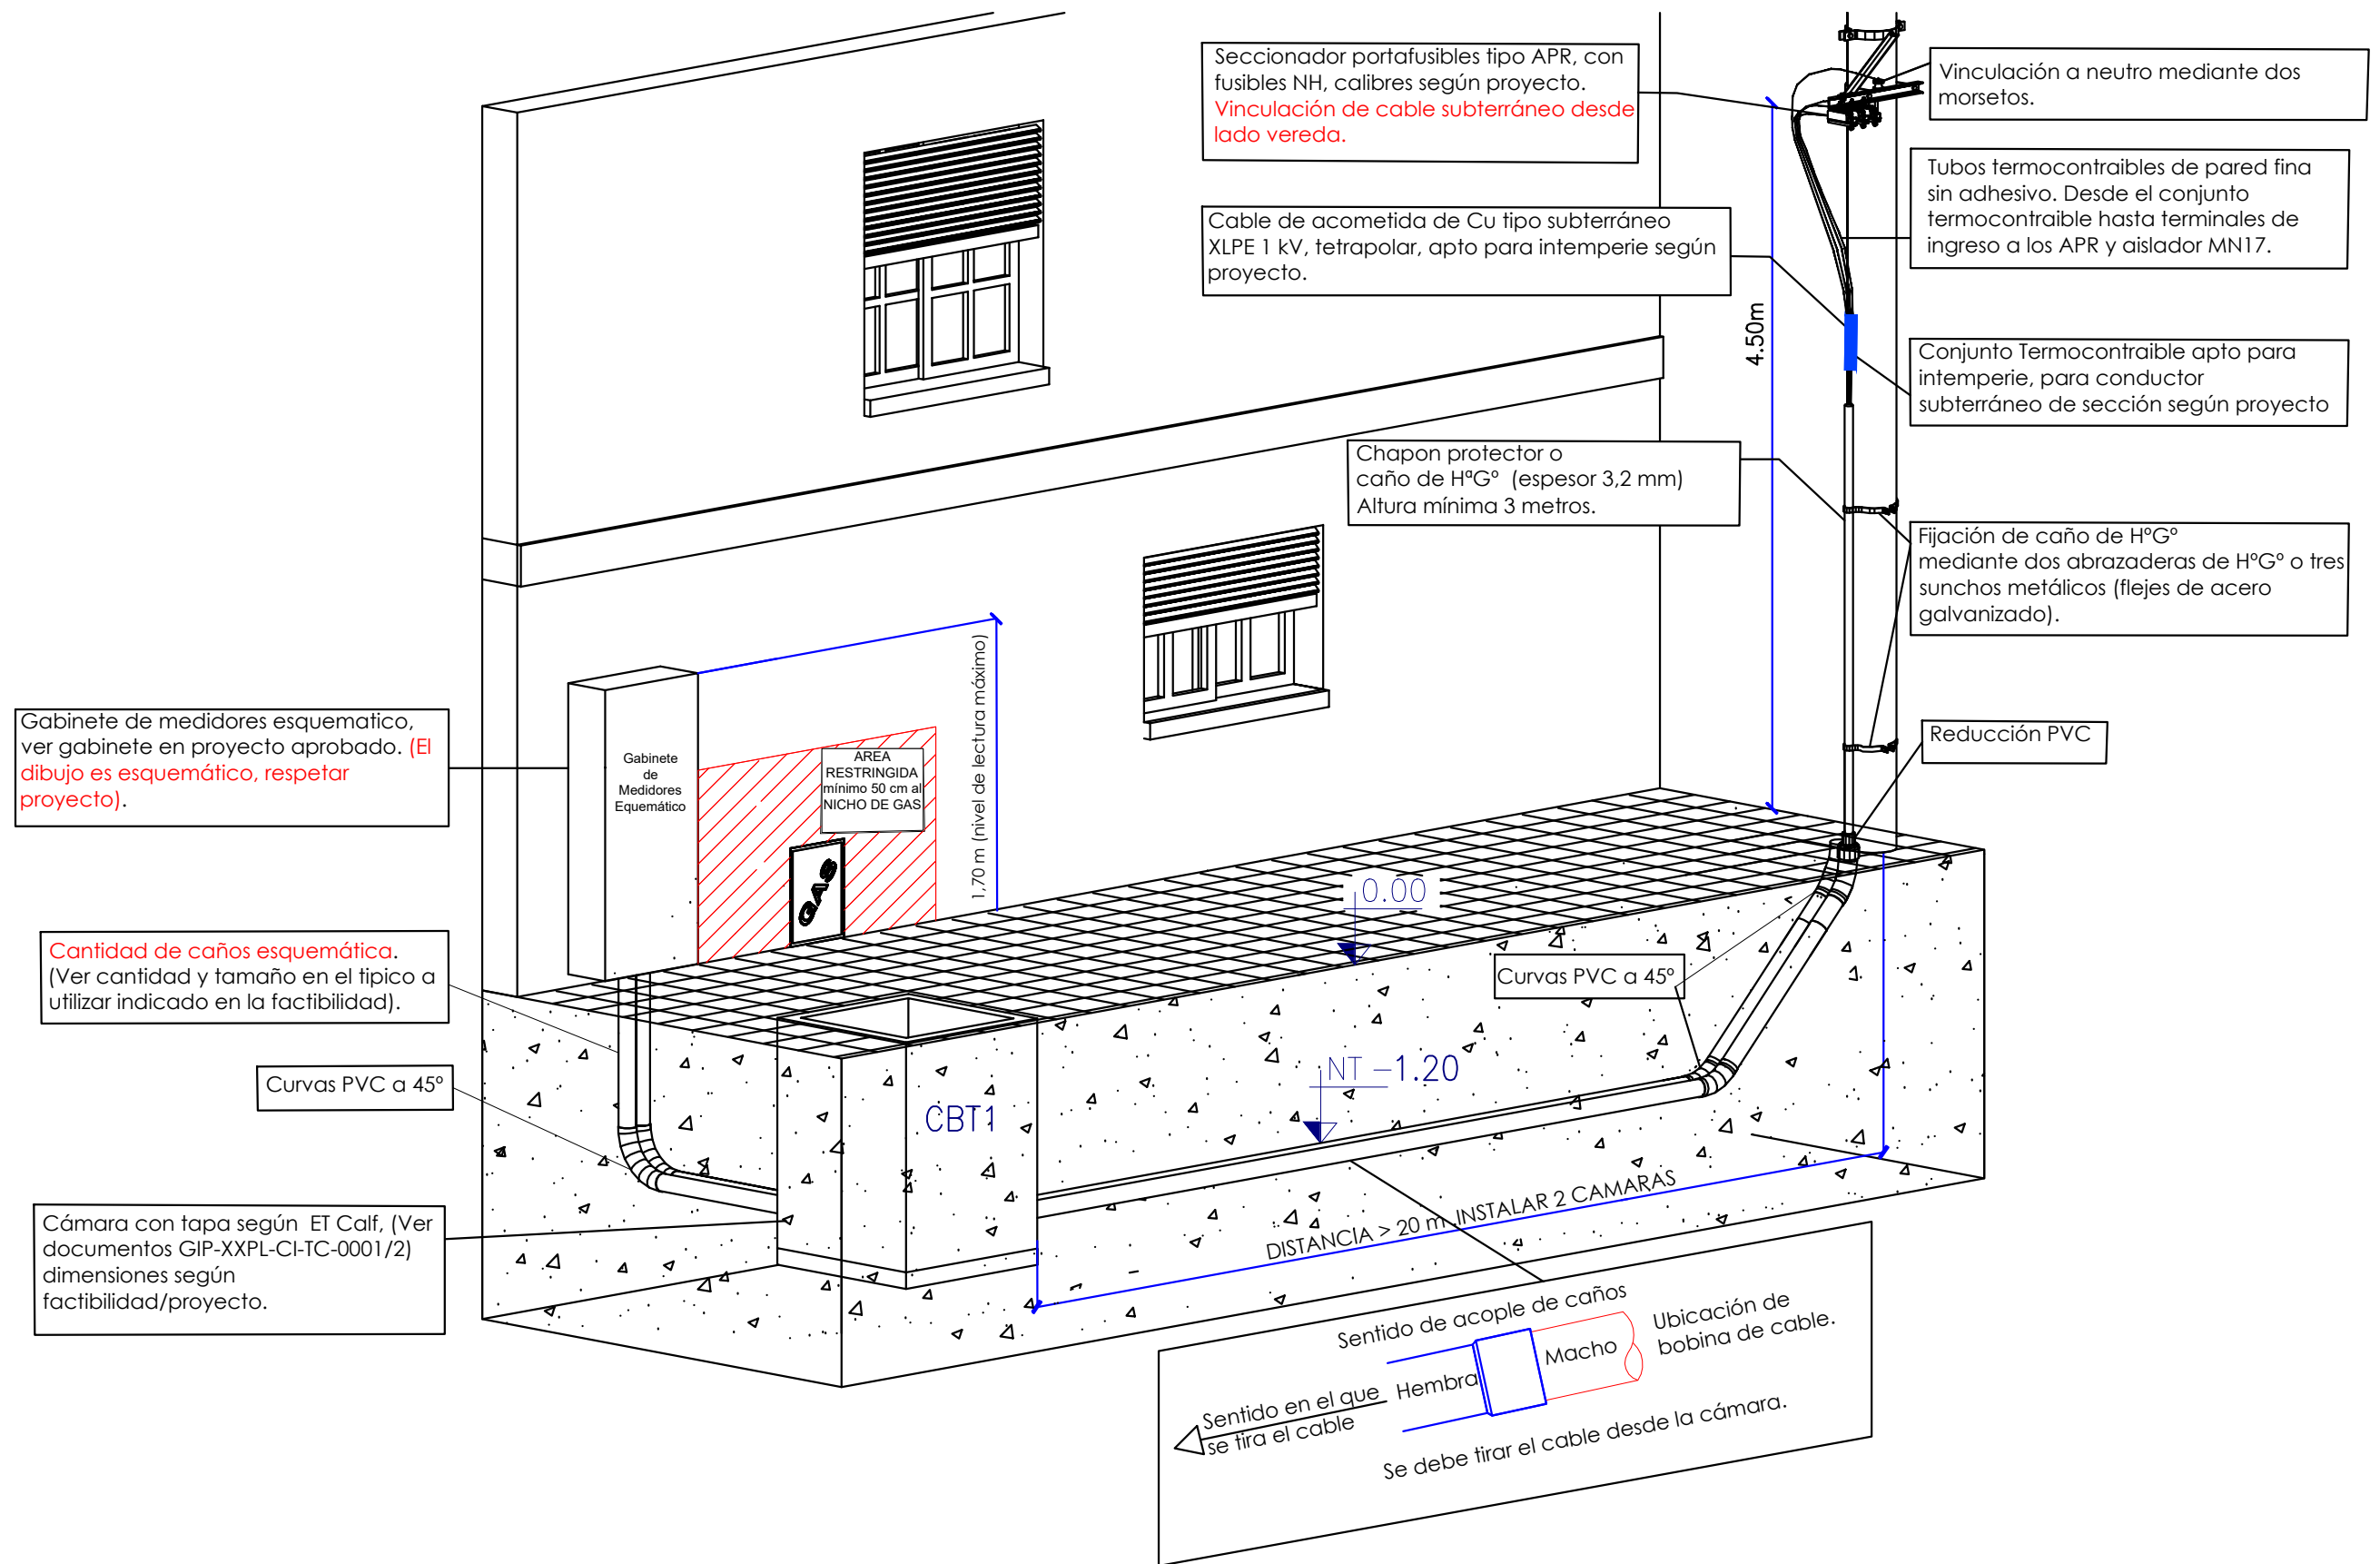


Dibujo Esquemático de acometida subterránea, para indicar lineamientos generales.

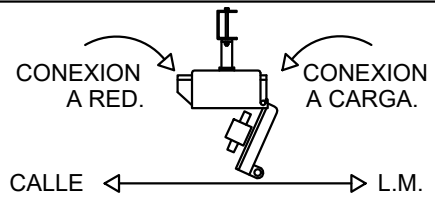


DETALLE BAJADA COLUMNA.

Vinculación a Red Aérea mediante cable preensamblado de aluminio.

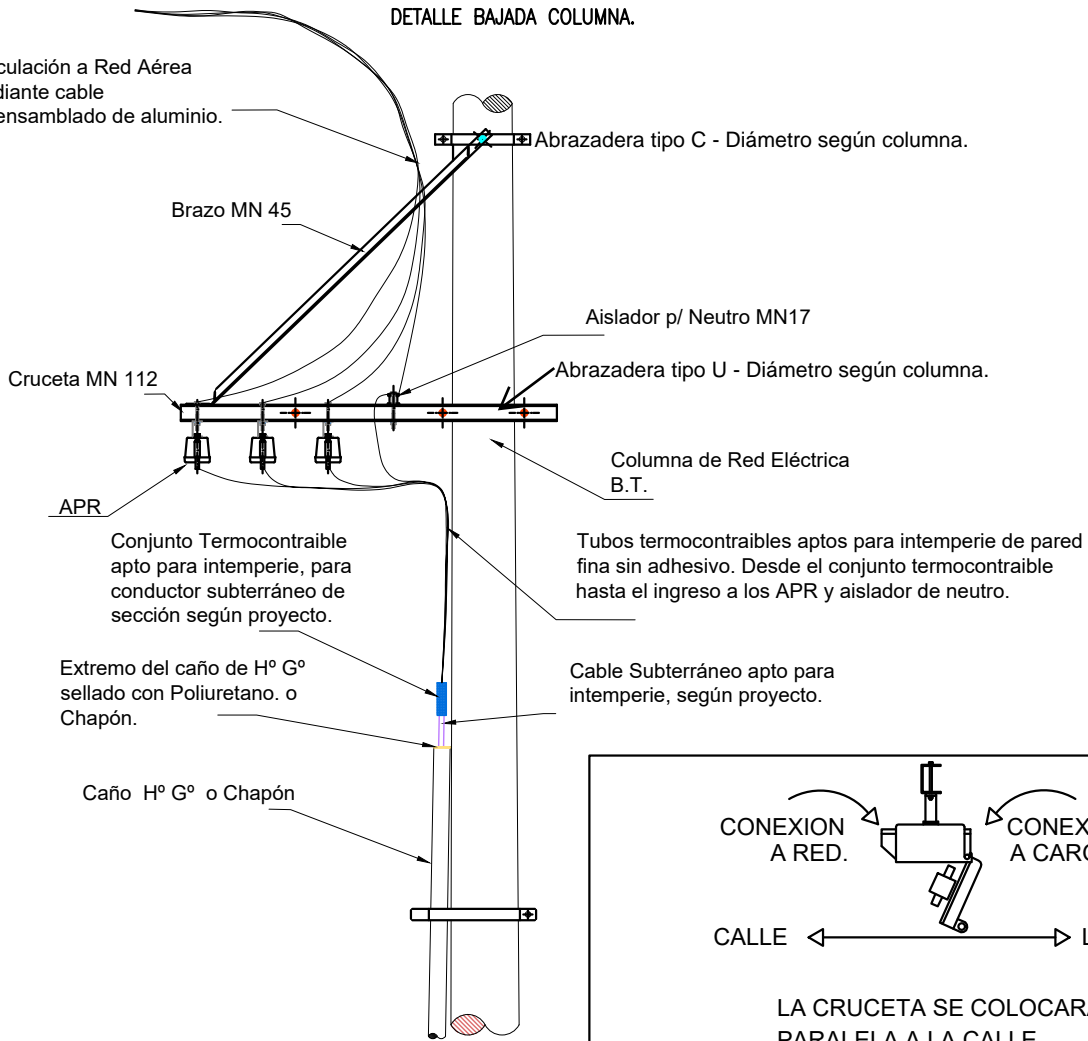


LA CRUCETA SE COLOCARA PARALELA A LA CALLE.

DETALLE RECATA.

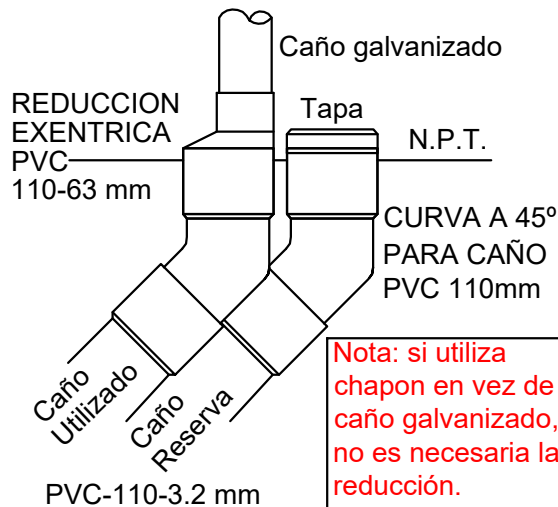

Nota: si utiliza chapón en vez de caño galvanizado, no es necesaria la reducción.

Detalle de recata con caño galvanizado.

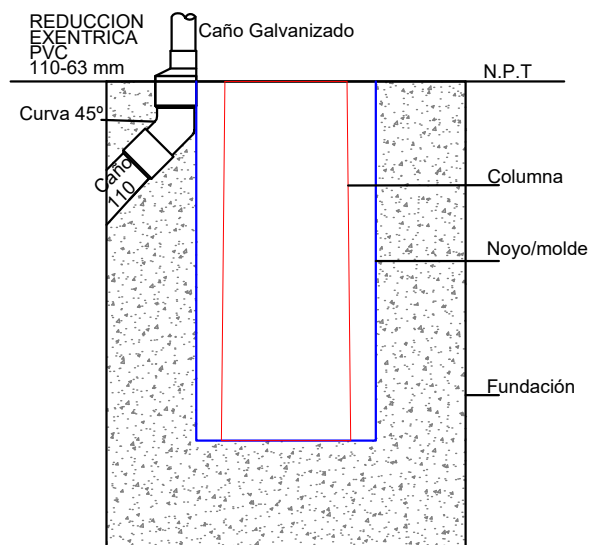

DOCUMENTACION DE REFERENCIACION:

PLANO N°:

GIP XXPL EM TC 0025 01
SECTOR TIPO DOC ESP. SUBESP. NUMERO REVISION

OBRA N°:

FECHA: 10/01/25

ESCALA : S/E

HOJA 2 DE 2